

仕様書

第二管区海上保安本部

総務部情報通信課

情報通信システム管理センター

1 契約件名

(情通) 鮫送信所ほか1件草刈り(単価契約)

2 履行場所及び除草面積

(1) 鮫送信所

八戸市大字鮫町(詳細な場所は別途担当職員から通知する。)

除草面積 2,477.15㎡ [別図1]

(2) 鮫受信所

八戸市大字鮫町(詳細な場所は別途担当職員から通知する。)

除草面積 1,329.89㎡ [別図2]

【除草面積合計 3,807.04㎡】

3 履行期限

契約締結日～令和8年9月30日(水)

4 作業予定回数

(1) 鮫送信所 2回(1回目:5月下旬～6月上旬 2回目:8月下旬～9月上旬予定)

(2) 鮫受信所 1回(8月下旬～9月上旬予定)

5 仕様

(1) 別図1、2の指定する部分の草刈り及びフェンスに絡みついている草の除草を実施すること。

(2) 本作業については、当センター監督職員(以下「監督職員」という。)から連絡する指定日時
に実施するものとする。

(3) 作業実施の都度、開始時刻及び終了時刻を監督職員に連絡すること。

(4) 草刈りは機械除草(ハンドガイド式又は肩掛け式)及び人力除草とする。

(5) 刈り取った草は、監督職員の指示する敷地内の場所に集草するとともに、飛散しない様な措
置をとること。

(6) 作業にあたっては、施設を損傷させないように十分注意し、万が一損傷を与えた場合は、受
注者の負担において補償するものとする。

(7) 除草作業回数毎に作業実施報告書及び業務完了報告書を当センター検査職員に提出し、除草
作業最終日以降に当該職員による検査合格判定をもって履行完了とする。


6 支払方法

受注者は履行完了後、代金を一括請求するものとし、適法な請求書を受理後支払うものとする。

7 その他

本仕様に定める事項について疑義が生じた場合は、監督職員と協議のうえ、その指示に従うものとする。

道路

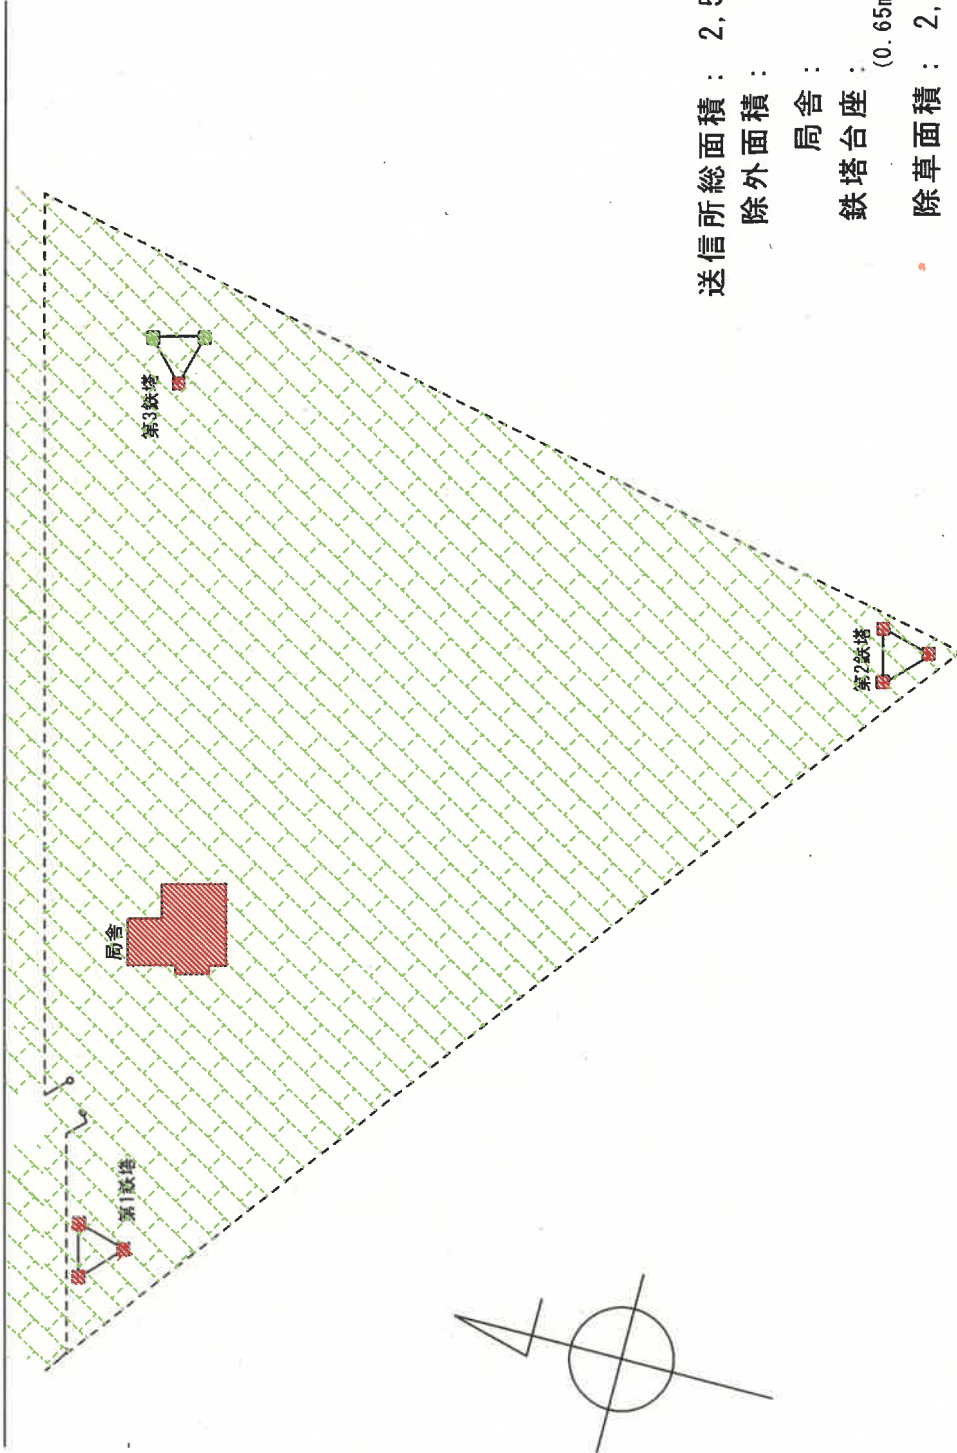

送信所総面積 : 2,538.75 m²

除外面積 : 61.60 m²


局舎 : 57.80 m²

鉄塔台座 : 3.80 m²
(0.65m x 0.65m x 9個)

除草面積 : 2,477.15 m²

フェンス -----



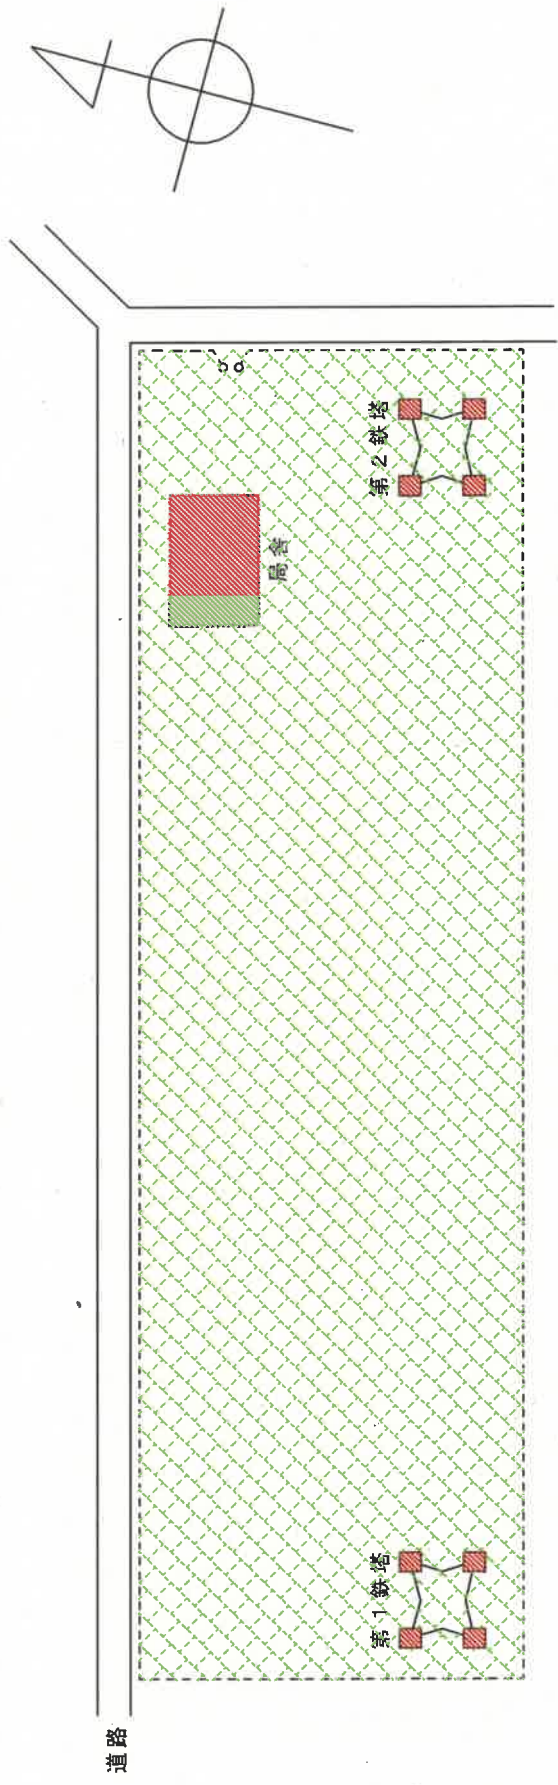

受信所総面積 : 1,375.13 m²
 除外面積 : 45.24 m²
 局舎 : 40.98 m²
 鉄塔台座 : 4.26 m²
 (0.72m × 0.74m × 8個)
 除草面積 : 1,329.89 m²
 フェンス -----