

令和 8 年度

第八管区海上保安本部情報通信課 OA フロア設置等工事

仕 様 書

第八管区海上保安本部

総務部情報通信課

第1編 概要

1-1 工事の目的

第八管区海上保安本部総務部情報通信課執務室の0Aフロア化及び情報管理官室の絨毯撤去及びタイルカーペット貼りを行うもの。

1-2 工事名称

第八管区海上保安本部情報通信課0Aフロア設置等工事

1-3 履行場所

京都府舞鶴市字下福井901番地 舞鶴港湾合同庁舎
第八管区海上保安本部総務部情報通信課4階 (図番1_案内図参照)

1-4 工事期間

契約の翌日から令和9年3月26日まで

第2編 一般共通事項

2-1 一般事項

施工は、本仕様書に従い行うこと。

2-2 関係法令等

本仕様書に記載されていない事項や詳細については、下記の法令等に従い施工すること。

- ・国土交通省「公共建築工事標準仕様書」(建築工事編) 令和7年版
- ・公共建築改修工事標準仕様書(建築工事編) 令和7年版
- ・電気通信設備工事共通仕様書 令和7年版
- ・電気通信関係技術基準等

2-3 監督職員、検査職員

監督職員及び検査職員とは、第八管区海上保安本部長が別に任命する職員をいう。

2-4 主任技術者

工事施工に際し、必要な技術と経験を有する主任技術者等を選定し、事前に監督職員に届け出ること。

2-5 諸届

工事の着工、施工、完成にあたり関係官公署その他の関係機関への必要な届出手続き等は、特記するものを除き遅滞なく行うこと。なお、これに要する諸費用は受注者負担とする。

2-6 疑義に対する協議

本仕様に明記のない場合、現場の納まり又は取合い等により疑義が生じた場合は、速やかに監督職員と協議を行うとともに、その指示に従うこと。

2-7 補償

既設物その他のものを毀損した場合は、直ちに監督職員に報告するとともに、速やかに復旧すること。また、第三者に損害を与えた場合は、受注者の責任において適正な補償を行うこと。

2-8 養生及び保護

工事中における在来部分、施工済み部分、未使用材料等で汚染又は損傷等のおそれが生じる場合は、適正な方法で養生又は保護すること。

2-9 施工

- (1) 施工は、本仕様書及び図面に示された機能が完全に発揮されるよう実施し、仕様書及び図面に明記のないものであっても当然必要な事項については、その都度、監督職員と協議の上、請負金額の範囲内において誠実かつ確実に施工すること。
- (2) 施工に先立ち、監督職員と協議のうえ綿密に実施日、施工の調整を行う。原則開庁日に事前準備を実施し、閉庁日に施工及び仮復旧を実施する計画とする。

2-10 工程表

着工に先立ち、工事工程表を作成し、監督職員の承認を得ること。

2-11 軽微な変更

施工内容に変更が生じる場合は、その工事に支障のない範囲内で、かつ他の工作物に支障を及ぼさない場合に限り、監督職員の承認を得て変更することができる。この場合、請負金額の増減は発生しないものとする。

2-12 現場管理

現場においては、常に整理整頓を行い、安全管理は関係法規を遵守し、事故防止に努めるとともに万一事故が発生した場合は、速やかに適切な処置をとり、その経緯を直ちに監督職員に報告すること。

2-13 別契約の関連作業等

別契約の受注者と出合い作業となる場合は、監督職員の指示に従い、関係受注者間において十分協議を行い、相互に円滑な作業の実施に努めること。

2-14 火気使用

火気を使用（施工時に高熱、火花等を発生する施工機材の使用を含む。）する場合は、監督職員の承認を受けて適切な消火設備を設けるとともに、可能な限り引火物を遠ざける等、火気の取扱いには十分注意すること。火気を使用した後は、十分な時間をかけて安全を確認すること。

2-15 材料

- (1) 主要な受注者手配品は別紙 1 のとおり。
- (2) 支給品など特記のある場合を除き、材料は受注者手配の新品を使用すること。
- (3) 材料は、仕様書及び図面に指定された物、またはこれと同等以上の性能を有するものとし、監督職員の承認を得ること。
- (4) 日本産業規格（JIS）に定めのある材料は、その規格品を使用すること。

2-16 撤去品等

撤去品等発生材は、すべて付近に放置することなく、監督職員の指示に従い、関係法令に基づき適正に処理すること。なお、産業廃棄物処理後、産業廃棄物処理票（マニフェスト）の写しを監督職員に提出すること。

2-17 施工場所の管理

施工場所の管理は、労働基準法、労働安全衛生法及びその他の関係法規に従い遺漏なく行い、また工事現場の労務者その他の出入の監督、風紀の取締り、風水害、火災、盗難その他の事故及び公害の防止について十分注意し、必要に応じて措置を取らなければならない。

2-18 災害時の安全確保

災害及び事故（第三者に対する事故及び関係者の事故）が発生した場合は、人命の安全確保を優先するとともに、二次災害の防止に努め、その経緯を直ちに監督職員に報告すること。

2-19 工事写真

施工にあたり、次の要領により写真撮影を行うこと。なお、写真にて撮影年月日、施工場所、工程及び寸法等の確認が出来ること。

- (1) 施工前後、施工中の現場写真
- (2) 完成後では容易に確認できない場所
- (3) その他監督職員が指示する箇所
- (4) 写真はカラーとする

2-20 完成図書

工事完了後、速やかに次の内容による完成図書を作成し提出すること。
完成図書はパイプファイルにとじ、表紙及び背表紙に工事件名、施工年月、施工者を記載の上、第八管区海上保安本部総務部情報通信課あて1部提出すること。

完成図書の内容は次のとおりとする。

- (1) 工事概要
- (2) 資材一覧（製造メーカーの製品仕様書、保証書等）
- (3) 工事内容
- (4) 写真（デジタルカメラ使用可）
- (5) その他、監督職員が指示する事項
- (6) 電子データ（完成図書の内容を電子媒体（CD-R等）に書き込み、ウイルスチェックを実施し、1部を完成図書に添付すること。）

2-21 完成検査

工事完了後、検査職員が行う検査合格をもって完了とする。

2-22 支払い

上記の検査合格後、一括払い。官署支出官 第八管区海上保安本部総務部長あて請求書を提出すること。

2-23 情報漏洩

受注者は、本工事において知り得た情報を第三者に漏洩してはならない。

第3編 特記仕様

3 仮設工事

- (1) 仮設現場事務所は設けない。
- (2) 資材の搬入搬出に伴う荷揚げ卸しの際は、庁舎エレベータの使用を監督職員と協議のうえ利用して差し支えないが、養生又は保護のうえ汚損防止に努めて利用すること。
- (3) 工事に要する電気及び水道については、監督職員と協議のうえ利用すること。
- (4) 工事に際し、トイレは合同庁舎内のトイレを使用可能。但し、清潔に努め庁舎管理者の指示に従うこと。
- (5) 執務室内の各書類等移動のため、段ボールを 60 枚（参考サイズ：550mm×350mm）を受注者負担にて手配のうえ、事前に納品すること。

4 内装工事

4-1 施工範囲

「図番 2_床施工範囲図」に従い、執務室内 OA フロア設置、情報管理官室既設の絨毯を撤去し、タイルカーペット貼替を行う。

4-2 什器搬出

受注者は監督職員の指示する場所に「図番 3_配置図」及び、別紙 2 に記載してある什器を搬出すること。

4-3 電源線、電話線及び LAN ケーブルの撤去

既設の電源線、電話線及び LAN ケーブルは発注者にて撤去する。

4-4 電話線及び LAN ケーブルの配線作業

新設する電話線及び LAN ケーブルは OA フロアの支持脚設置後、発注者にて敷設する。

4-5 電灯分電盤配線工事

「図番 4_電灯分電盤配線図」を参照し、以下の機器等の設置及び施工を施すこと。

- ・ブレーカー（電灯分電盤内）【BH-C2】 2 個
- ・ジョイントバー（ブレーカー通電用）1 式
- ・電灯分電盤内下部に φ25 貫通孔（VVF ケーブル敷設用）1 ヶ所

- ・メタルモール 1m 1 本、コーナーボックス 1 個
電灯分電盤下部～0A フロアまでの間（VVF ケーブル敷設用）

4-6 執務室配線工事

受注者手配の材料を「図番 5_執務室配線図」とおり設置すること。
なお、位置の微調整は別途担当官の指示による。

4-7 情報管理官室既存絨毯の撤去及びタイルカーペット貼替

既設の絨毯を撤去のうえ、受注者において適法処分を行うこと。
タイルカーペット貼替施工にあたっての基本要求品質は、激しい不陸がなく、床なりが生じないこと。タイルカーペットを室の中央からパネルの目地に跨るよう割り付け、受注者手配のカーペット用接着剤にて全面接着工法にて全面施工を行うこと。使用する接着剤は「ピールアップ形接着剤（ピールアップ糊）」とする。タイルカーペットの貼り方については監督職員と協議のうえ施工すること。なお配色については、材料発注前に監督職員と調整のうえ決定すること。

【受注者手配品】

タイルカーペット 500 mm×500 mm 総厚さ 6.5 mm 24 m²（参考使用予定枚数：96 枚）

4-8 執務室 0A フロア設置及びタイルカーペット貼り

0A フロア（参考規格：オーエム機器(株) OP2-3R H=50 mm）敷設を行うとともに 0A タップ及び、「4-4」で敷設した LAN ケーブル、電話用ケーブルの立ち上げ作業を行うこと。立ち上げ位置については監督職員より別途指示する。同 0A フロア及び施工床面（スロープ含む）に対し、タイルカーペット（参考規格：東リ GA100）を粘着剥離工法にて全面施工を行うこと。使用する接着剤は「ピールアップ形接着剤（ピールアップ糊）」とする。タイルカーペットの貼り方については監督職員と協議のうえ施工すること。なお配色については、材料発注前に監督職員と調整のうえ決定すること。

【受注者手配品】

0A フロア 500 mm×500 mm 高さ 50 mm 80 m²（参考使用予定枚数：320 枚）
タイルカーペット 500 mm×500 mm 総厚さ 6.5 mm 86 m²（参考使用予定枚数：344 枚）

4-9 スロープ及び出入口上がり框の設置

執務室出入口 1 か所と電算機室出入口 1 ヶ所に対し、スロープ及び出入口上がり框を設置すること。（「図番 2_床施工範囲図」参照）

【受注者手配品】

スロープ（執務室出入口）アルミ製 W2700mm スロープ幅 400mm 1箇所

スロープ（電算機室出入口）アルミ製 コの字型 W2050mm×D1350mm スロープ幅 400mm 1箇所

出入口上がり框（執務室出入口）アルミ製 W2700mm スロープ幅 400mm 1箇所

出入口上がり框（電算機室出入口）アルミ製 コの字型 W2050mm×D1350mm スロープ幅 400mm 1箇所

4-10 什器搬入

「4-2」で搬出した什器等は、「4-9」の作業が完了した後に、「図番 3_配置図」のとおり設置すること。なお、位置の微調整は別途監督職員の指示による。

4-11 施工確認

敷設完了後、監督職員立ち合いのもと、正常に接着・敷設していることを確認すること。

5 廃棄物

主要な廃棄物は別紙 3 のとおり。

6 その他

- (1) 作業に際し、職員及び来庁者に対して被害が生じないよう配慮する。
- (2) 本仕様にかかる搬送費、その他諸費用は受注者負担とする。

受注者手配品(主要部材)

項目	品名又は名称	規格	数量	単位	備考
1	執務室 OAフロア				
	(材料内訳)				
(1)	OAフロア	オーエム機器(株) h50 OP2-3R又は同等品	80	m ²	(参考使用予定枚数:320枚)
(2)	タイルカーペット(スロープ含む)	東リ GA100又は同等品	86	m ²	(参考使用予定枚数:344枚)
(3)	スロープ(執務室出入口)	アルミ製 W2700mm スロープ幅400mm	1	箇所	
(4)	スロープ(電算機室出入口)	アルミ製 コの字型 W2050mm×D1350mm スロープ幅400mm	1	箇所	
(5)	出入口上がり框(執務室出入口)	アルミ製 W2700mm スロープ幅400mm	1	箇所	
(6)	出入口上がり框(電算機室出入口)	アルミ製 コの字型 W2050mm×D1350mm スロープ幅400mm	1	箇所	
2	執務室配線工事				
	(材料内訳)				
(1)	電線 (VVFケーブル)	2.0mm(3C) 4m	4	m	
(2)	電線 (VVFケーブル)	2.0mm(3C) 5m	10	m	
(3)	電線 (VVFケーブル)	2.0mm(3C) 7m	7	m	
(4)	電線 (VVFケーブル)	2.0mm(3C) 7.5m	7.5	m	
(5)	接地さし込みプラグ	2P 15A 125V	3	個	
(6)	ハーネスジョイントボックス	3心・ハーネス2分岐・送り付 レッド WJ5293R又は同等品	2	個	
(7)	ハーネスジョイントボックス	3心・ハーネス4分岐・送り付 レッド WJ5495R又は同等品	4	個	
(8)	ハーネスジョイントボックス	3心・ハーネス4分岐・送り付 グリーン WJ5495G又は同等品	2	個	
(9)	ハーネス用OAタップ	4コ口抜け止めアース付電源表示ランプ付き(平行刃) グレー 3m WFA66347HG又は同等品	4	個	
(10)	ハーネス用OAタップ	4コ口抜け止めアース付電源表示ランプ付(平行刃) レッド 3m WFA66347R又は同等品	20	個	
(11)	OAタップ(コンセント部L型)	5口 磁石付 2m	1	個	
(12)	ハーネスジョイントボックス用フル端子防塵カバー	WJ9992G又は同等品	5	個	
(13)	ハーネスジョイントボックス用防塵カバー	WJ9901G又は同等品	4	個	
3	電灯分電盤配線工事				
	(材料内訳)				
(1)	ブレーカー	三菱 BH-C2 20A	2	個	
(2)	メタルモール	B型 1m	1	m	
(3)	コーナーボックス	B型	1	個	
(4)	ジョイントバー		4	本	
4	情報管理官室タイルカーペット貼替等				
	(材料内訳)				
(1)	タイルカーペット	東リ GA100又は同等品	24	m ²	(参考使用予定枚数:96枚)
5	梱包資材				
	(材料内訳)				
(1)	段ボール	550mm×350mmサイズ程度	60	枚	

搬出入什器等一覧表

情報管理官室




	品目	おおよそのサイズ等(W×D×H)単位:cm	単位	数量	備考 ※「図番3_配置図」参照
1	机	175 × 80 × 70	台	1	
2	書棚	120 × 40 × 185	個	1	
3	棚	150 × 45 × 70	個	1	
4	ロッカー	60 × 50 × 180	個	1	
5	応接机	110 × 55 × 45	台	1	
6	応接椅子	180 × 70 × 50	脚	1	
7	応接椅子	75 × 70 × 50	脚	4	
8	テレビ		台	1	キャスター付きテレビスタンドに設置中

執務室

	品目	おおよそのサイズ等(W×D×H)単位:cm	単位	数量	備考 ※「図番3_配置図」参照
1	机	140 × 70 × 70	台	4	机①～④
2	机	110 × 70 × 70	台	14	机⑤～⑮
3	脇机	40 × 70 × 70	台	14	脇机③、⑥～⑮
4	機器机	110 × 77 × 125	台	1	機器机①
5	機器机	150 × 80 × 103	台	1	機器机②
6	機器机	140 × 75 × 140	台	1	機器机③
7	書棚	90 × 40 × 110	台	1	書棚①
8	書棚	70 × 46 × 102	台	1	書棚②
9	書棚	70 × 30 × 96	台	1	書棚③
10	応接机	75 × 120 × 70	台	1	
11	金庫	47 × 59 × 70	個	1	
12	プリンター	80 × 88 × 125	台	1	プリンター①
13	プリンター	56 × 59 × 40	台	1	機器机③下に設置中
14	プリンター	55 × 59 × 36	台	1	機器机③下に設置中
15	冷蔵庫	48 × 57 × 113	台	1	
16	食器棚	60 × 41 × 179	個	1	
17	棚（食器棚横）	31 × 42 × 105	台	1	
18	シュレッダー	40 × 58 × 82	台	1	


廃棄物一覧表

	品目	数量	単位
1	絨毯(情報管理官室)	24	m ²
2	電源ケーブル	44	m
3	電話線ケーブル(2P)	38	m
4	電話線ケーブル(4P)	12	m
5	電話線ケーブル(6P)	8	m
6	電話線ケーブル(10P)	6	m
7	LANケーブル	78	m

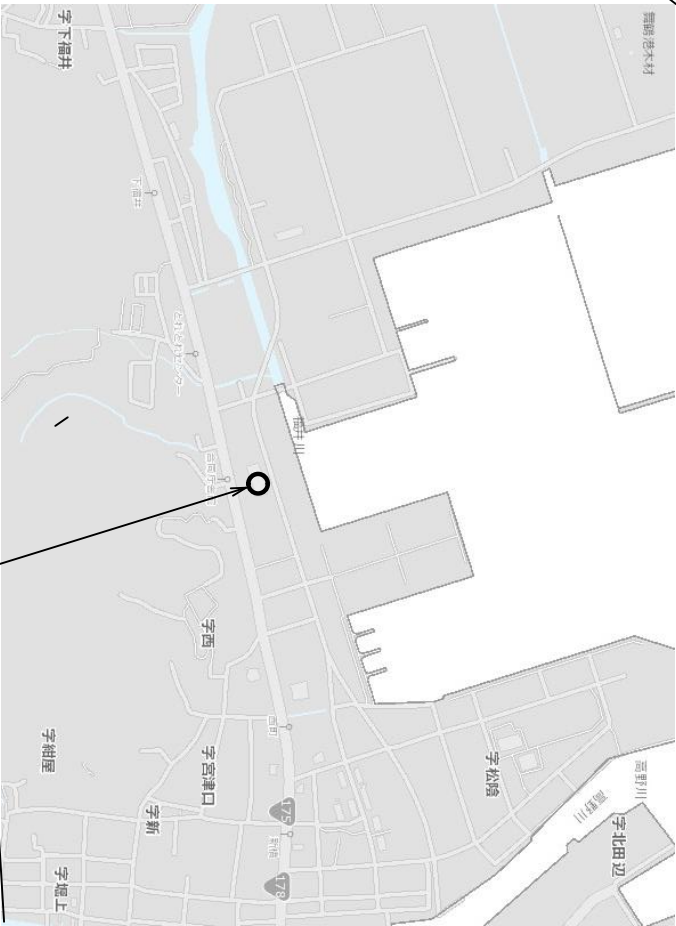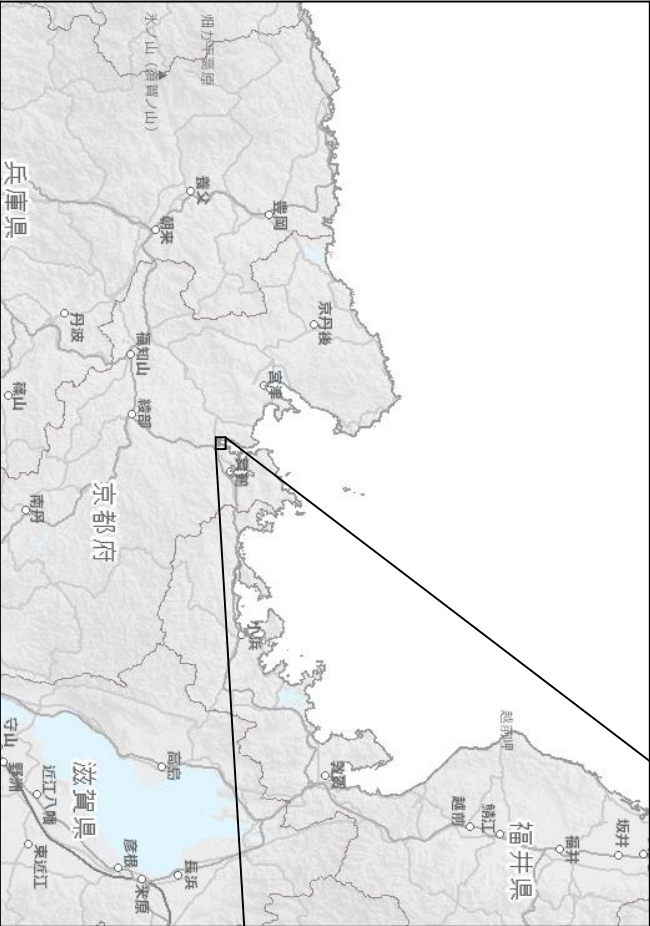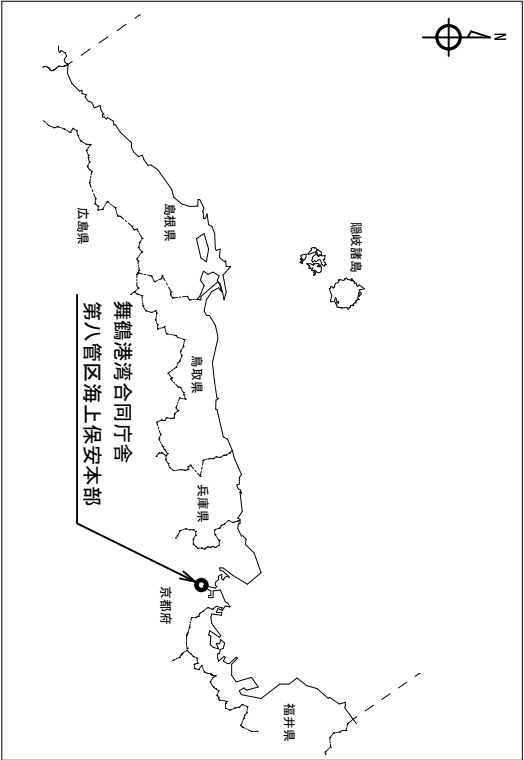

舞鶴港湾合同庁舎
第八管区海上保安本部


件名	第八管区海上保安本部情報通信課OAソフト設置等工事				
図面名	案内図				
図面番号	1	縮尺	NS	作成年月	2026年8月
作成者	第八管区海上保安本部総務部情報通信課				

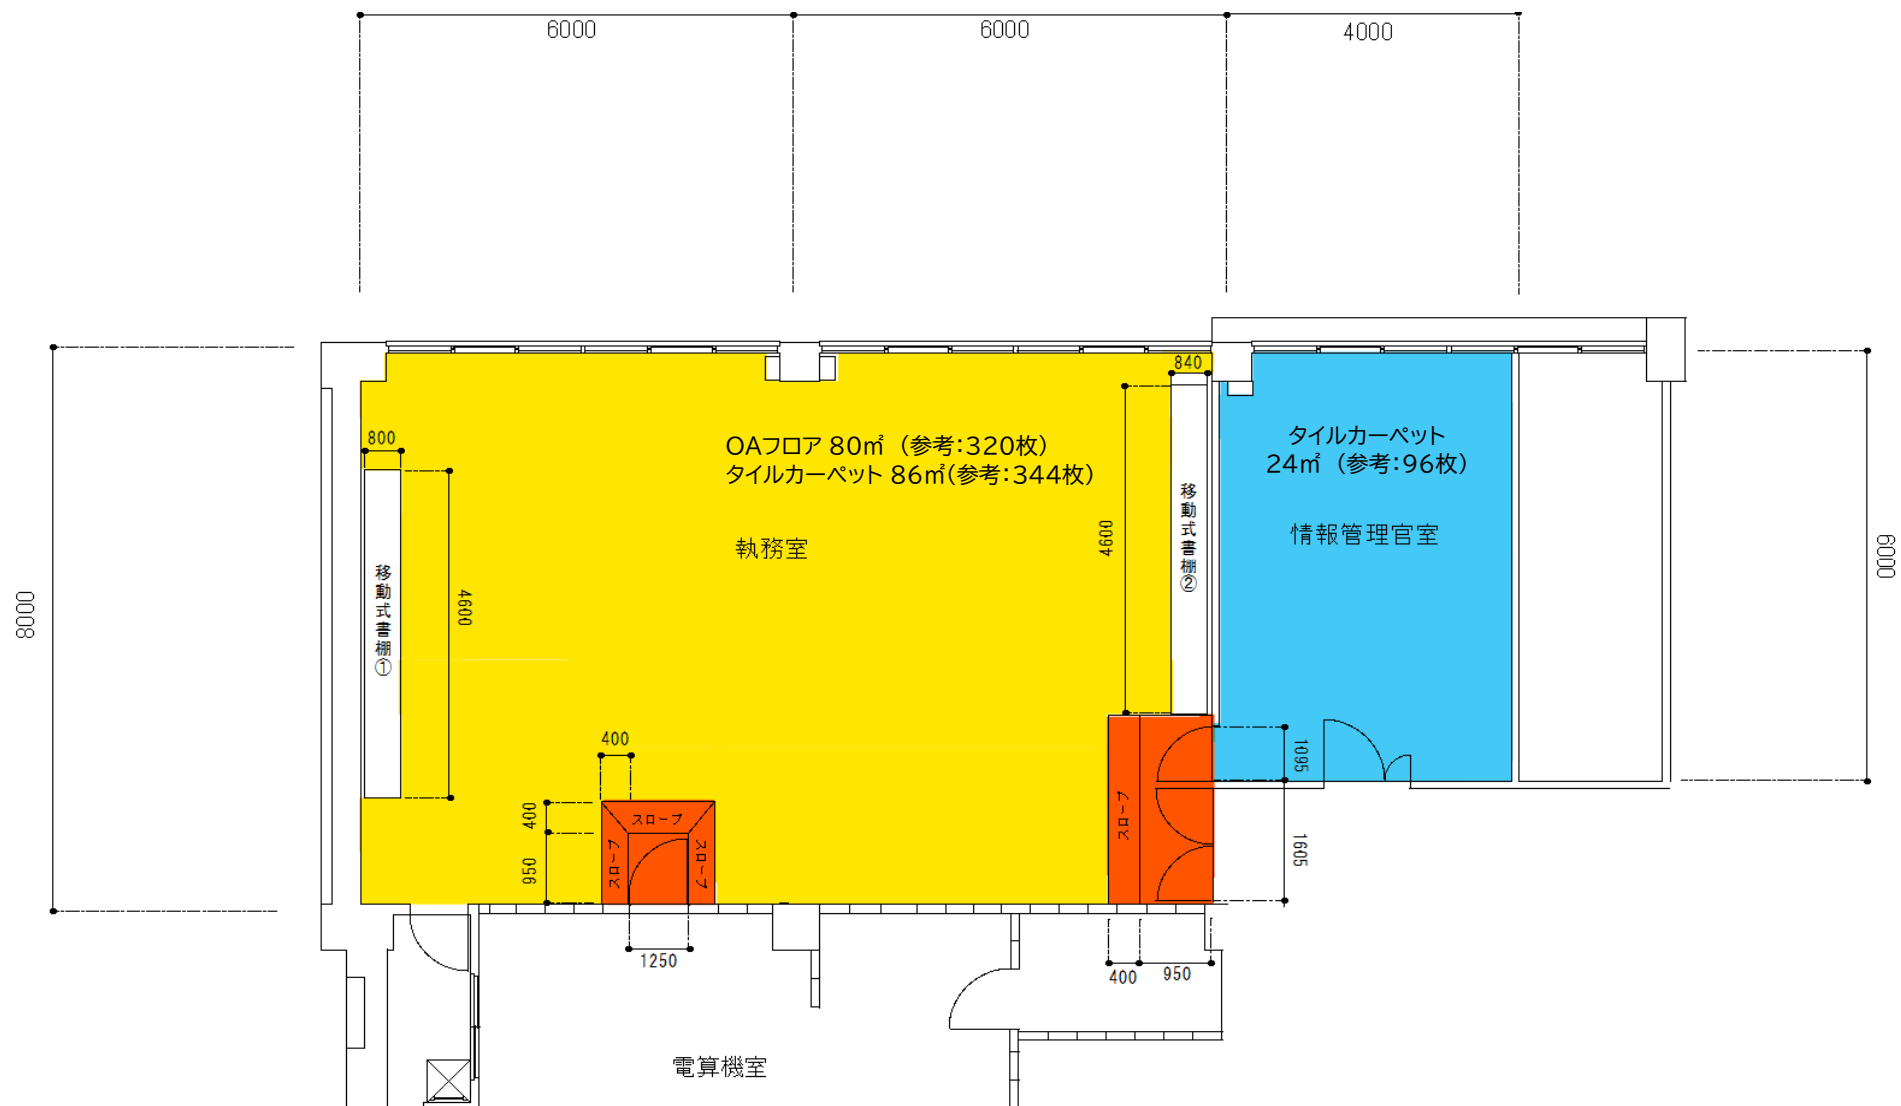

- 執務室OAフロア・タイルカーペット
- 執務室タイルカーペット
- 情報管理官室タイルカーペット


- スロープ スロープ設置(自然な傾斜をつける)
- 移動式本棚 移動式本棚(固定) ※OAフロア設置不要

件 名	第八管区海上保安本部情報通信課OAフロア設置等工事		
図 名	床施工範囲図	図 番	2
縮 尺	NS	作 成	2026年8月
第八管区海上保安本部総務部情報通信課			

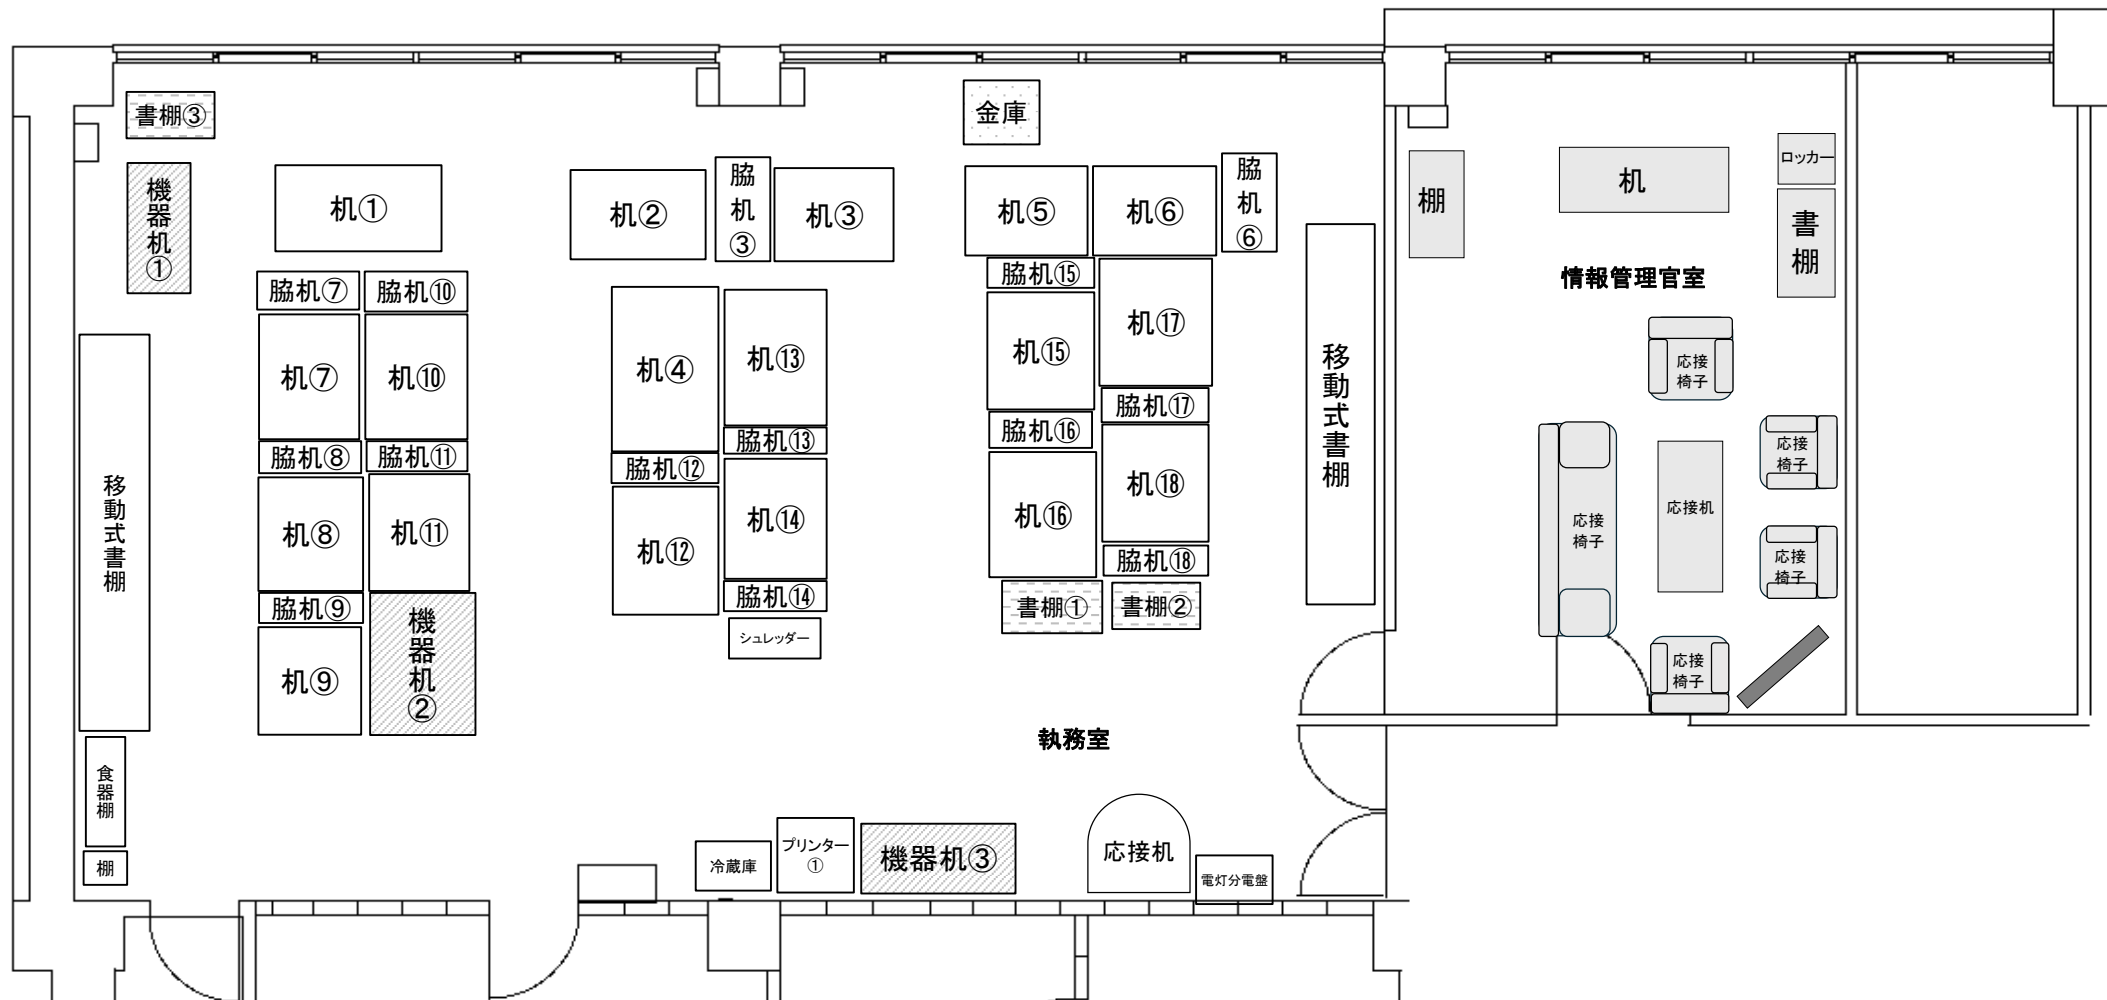


件 名	第八管区海上保安本部情報通信課OAフロア設置等工事		
図 名	配置図	図 番	3
縮 尺	NS	作 成	2026年8月
第八管区海上保安本部総務部情報通信課			

【配線】

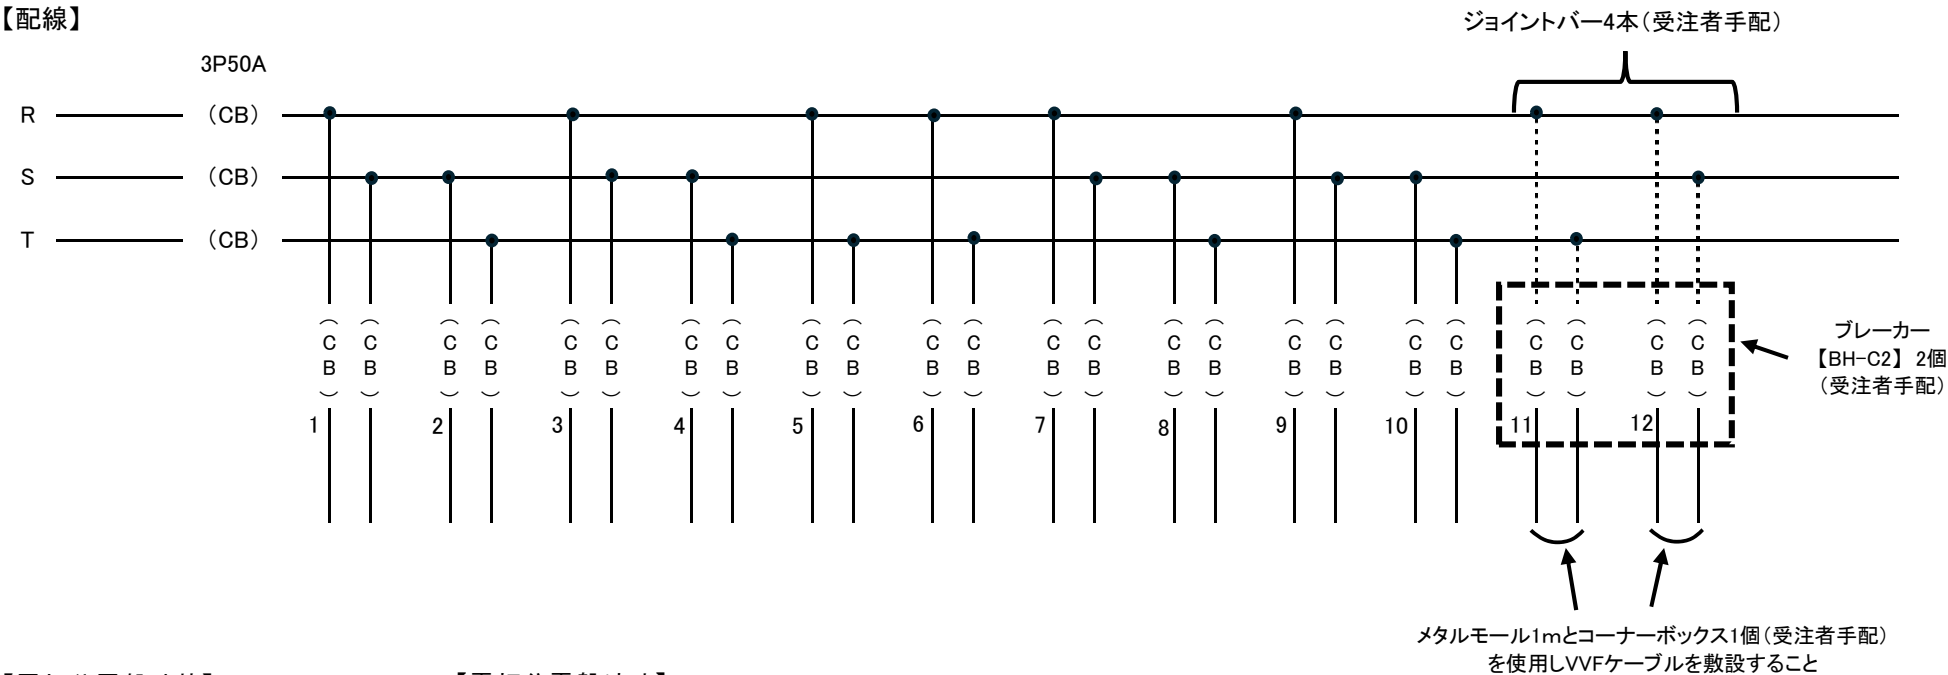

【電灯分電盤外装】

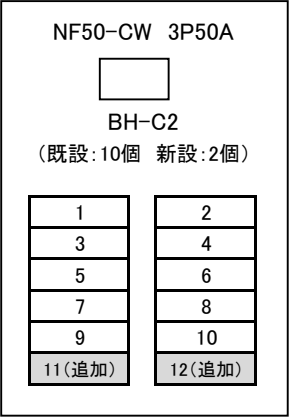


【電灯分電盤外寸】

600mm(W) × 200mm(D) × 900mm(H)

メタルモール1mとコーナーボックス1個(受注者手配)を使用しVVFケーブルを敷設すること

件 名	第八管区海上保安本部情報通信課OAフロア設置等工事		
図 名	電灯分電盤配線図	図 番	4
縮 尺	NS	作 成	2026年8月
第八管区海上保安本部総務部情報通信課			

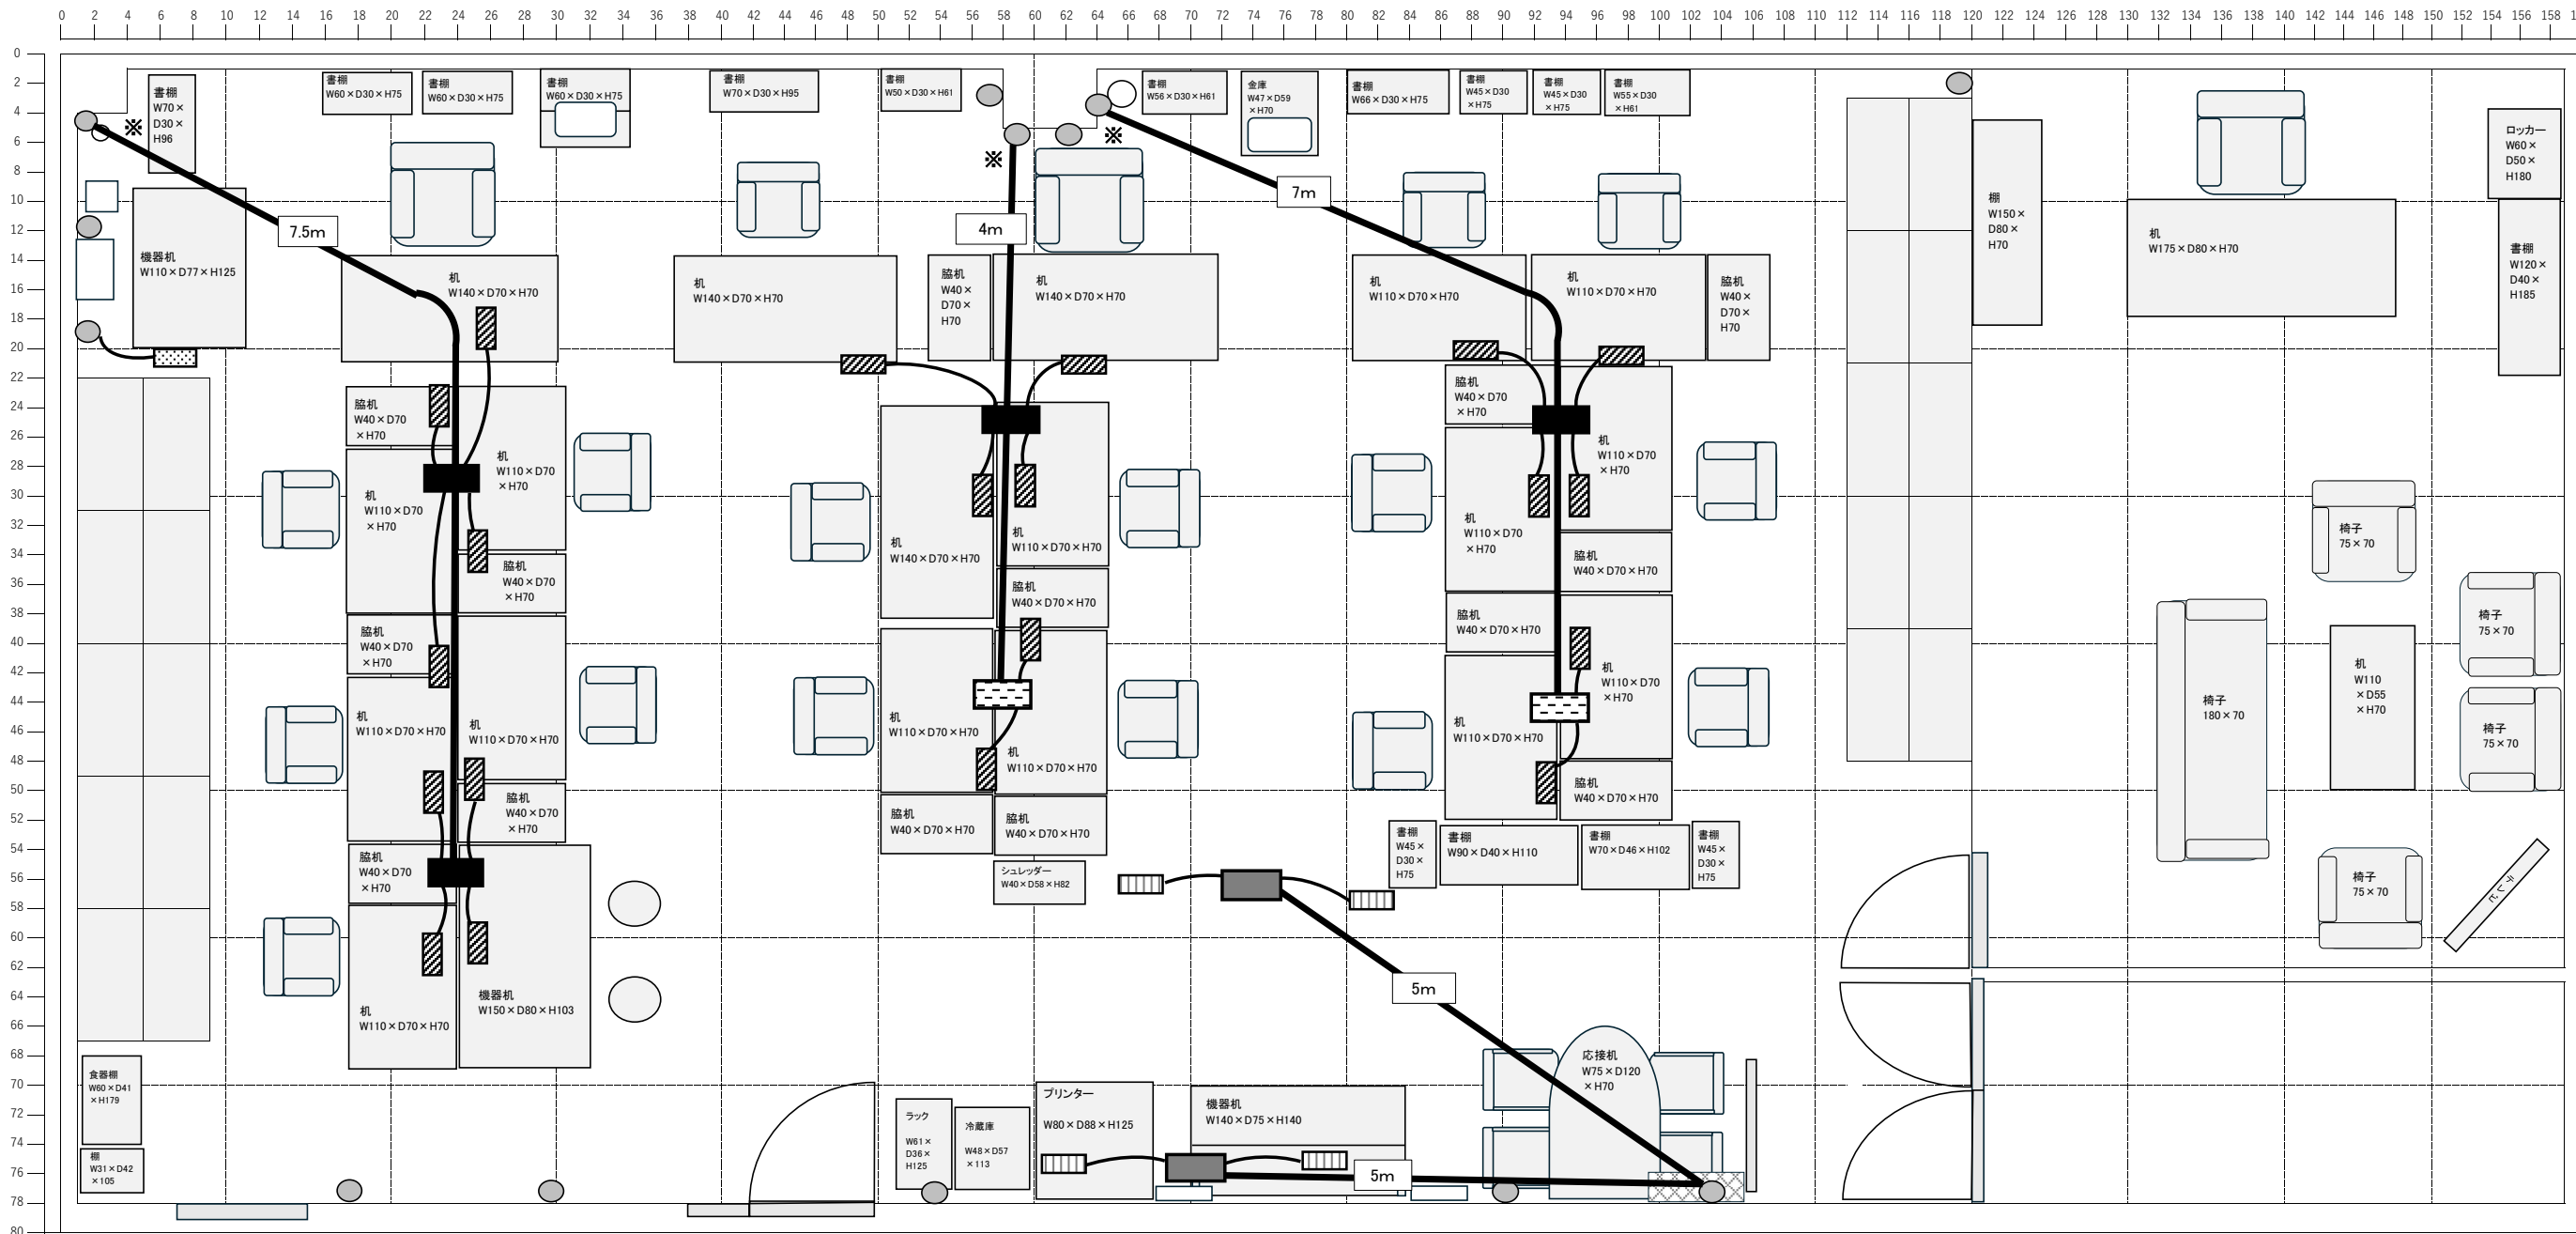

- ジョイントボックス 4分岐 レッド OAFフロア内設置

ジョイントボックス 4分岐 グリーン OAFフロア内設置

ジョイントボックス 2分岐 レッド OAFフロア内設置

コンセント位置

電灯分電盤位置
- VVFケーブル ※ (VVFのコンセント部はL型プラグとする)

ハーネス用OAタップ 4コロ抜け止めアース付電源表示ランプ付(平行刃)レッド 3m

ハーネス用OAタップ 4コロ抜け止めアース付電源表示ランプ付き(平行刃)グレー 3m

OAタップ(コンセント部L型) 5口 磁石付 2m

件名	第八管区海上保安本部情報通信課OAFフロア設置等工事		
図名	執務室配線図	図番	5
縮尺	NS	作成	2026年8月
第八管区海上保安本部総務部情報通信課			