


記号/種別	① AW 引き違い		上吊り引き戸	
形状 寸法	 再寸要する			
場所 個数	台所	12		
仕上 見込	樹脂製内窓			
ガラス	FL3			
金物				
記号/種別	① WD 片開き	② WD 片開き	③ WD 片開き	
形状 寸法	 再寸要する	 再寸要する	 再寸要する	
場所 個数	食堂	12	台所	12
仕上 見込	化粧シート板		化粧シート板	
ガラス	型ガラス F4t		型ガラス F4t	
金物	レバーハンドル 受け/蝶番		レバーハンドル 受け/蝶番	
記号/種別				
形状 寸法				
場所 個数				
仕上 見込				
ガラス				
金物				

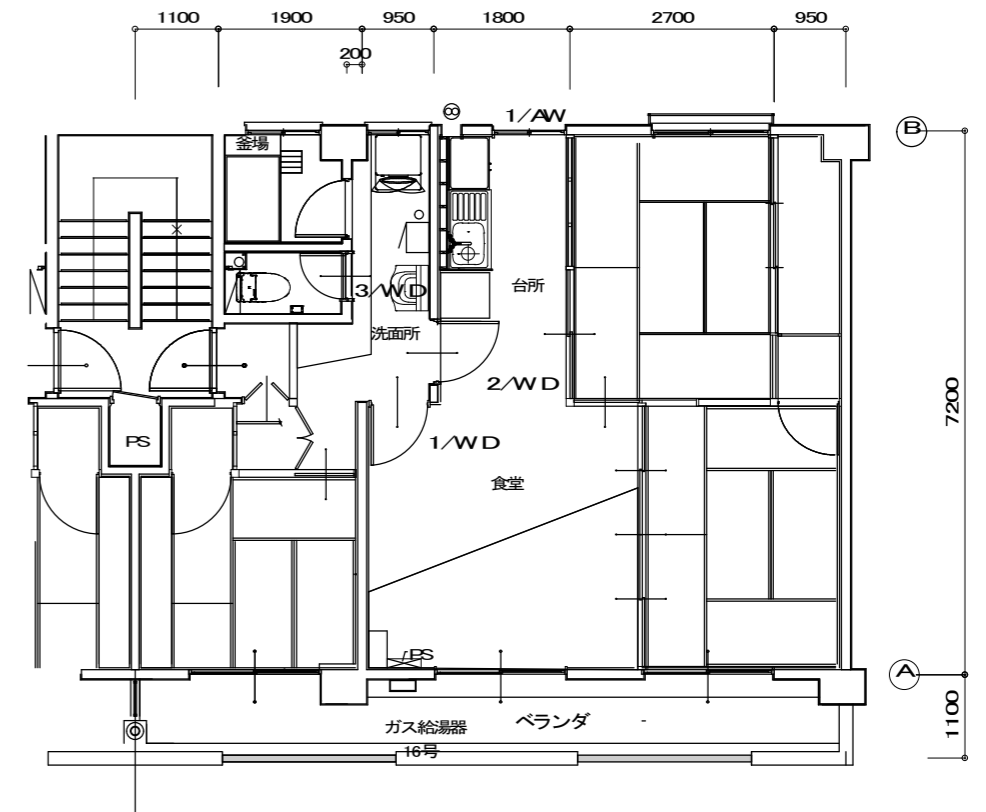

建具キープラン

※ 枠は既存 化粧シート板 スターパネル同等品







オオヤ設計スタジオ

一級建築士設計事務所
青森県登録第 1797号
〒031-0816
八戸市新井田西三丁目4-5

Project Name 『三島下宿舎改修工事』

Date

Sheet Title	建具キープラン 建具表	Scale	S=1/60
Sheet No	A-011	一級建築士登録 第245224号	大屋 肇

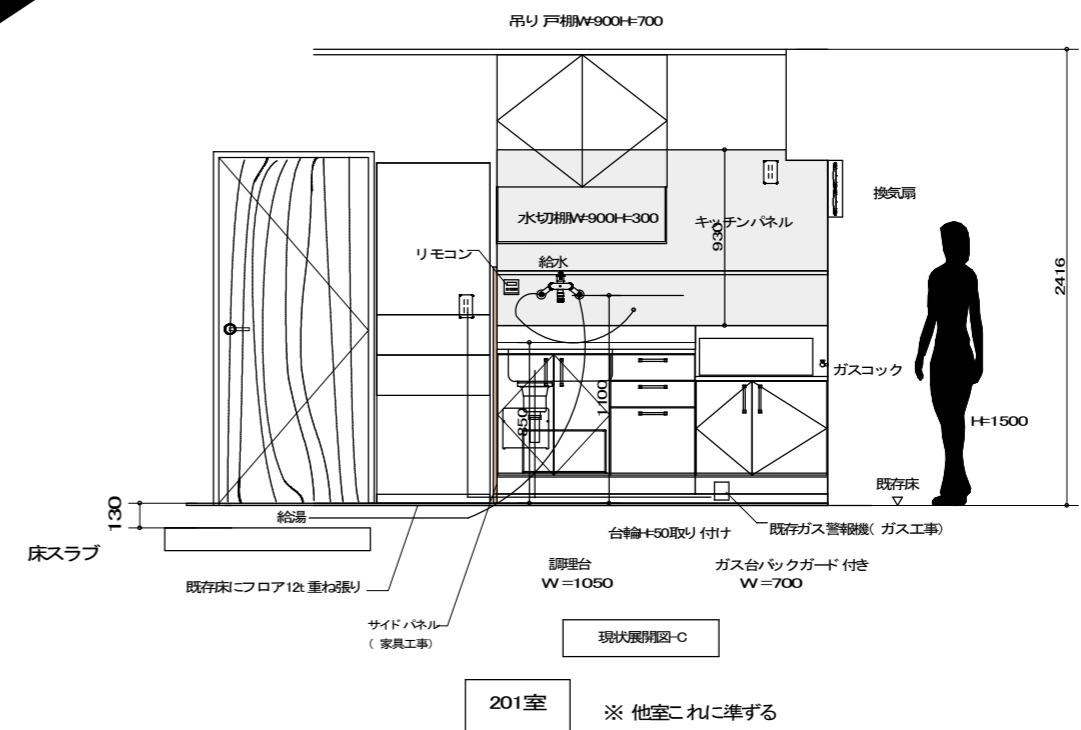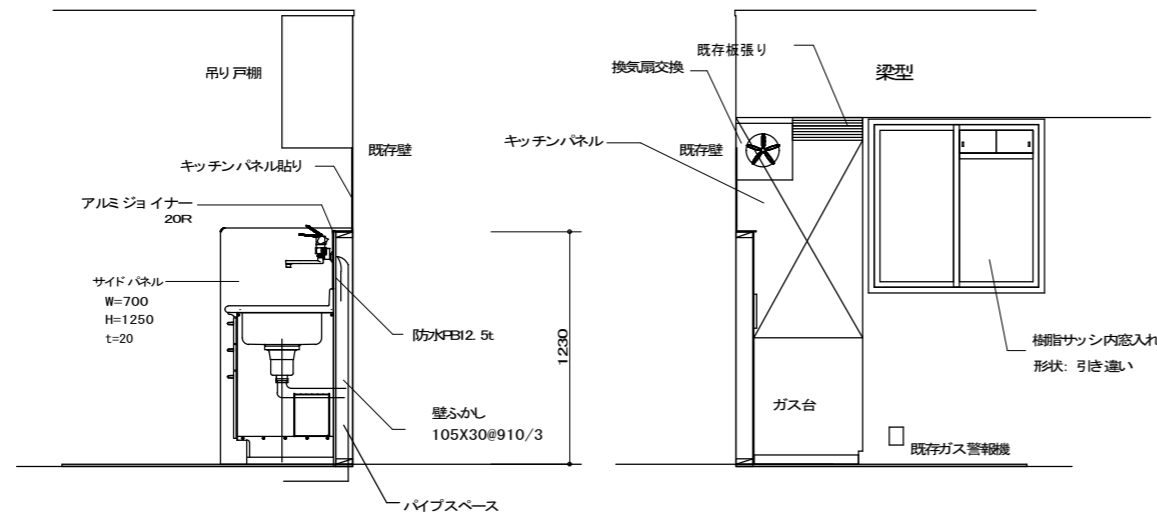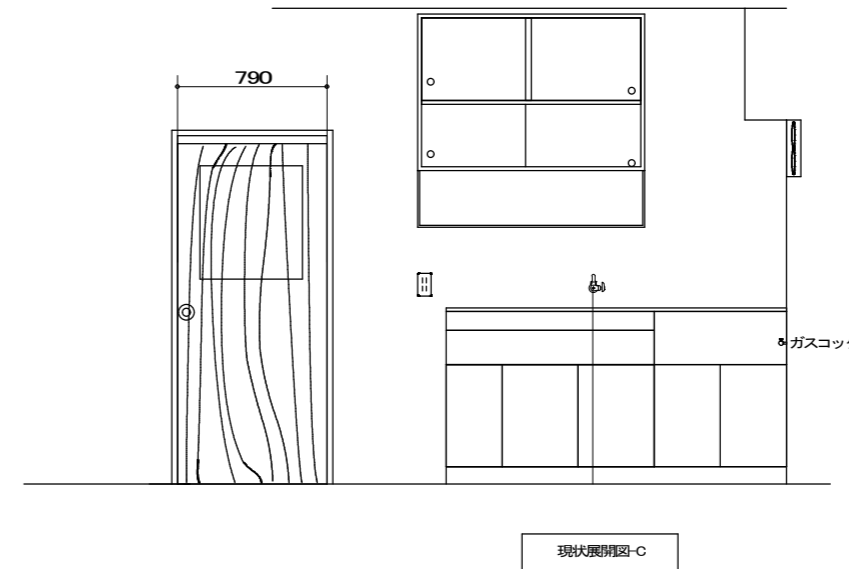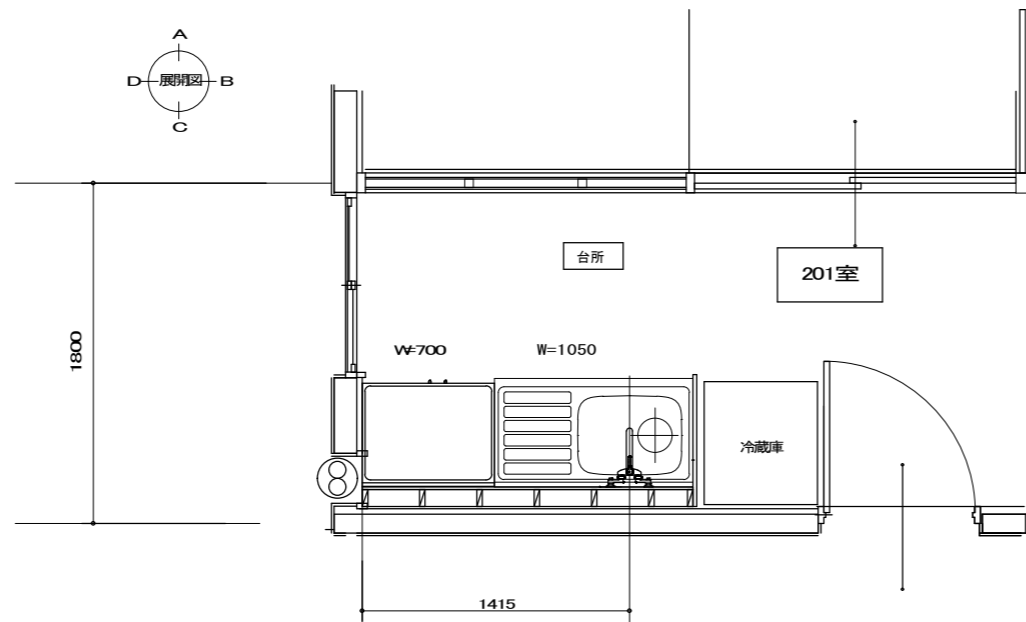

オオヤ設計スタジオ

一級建築士設計事務所 青森県登録第1797号
 〒031-0816 TEL0178-25-6728
 八戸市新井田西三丁目4-5

Project Name

『三島下宿舎改修工事』



Date

Sheet Title 展開詳細図-1 (台所)


Scale S=1/40

Sheet No A-012



一級建築士登録 第245224号 大屋 肇

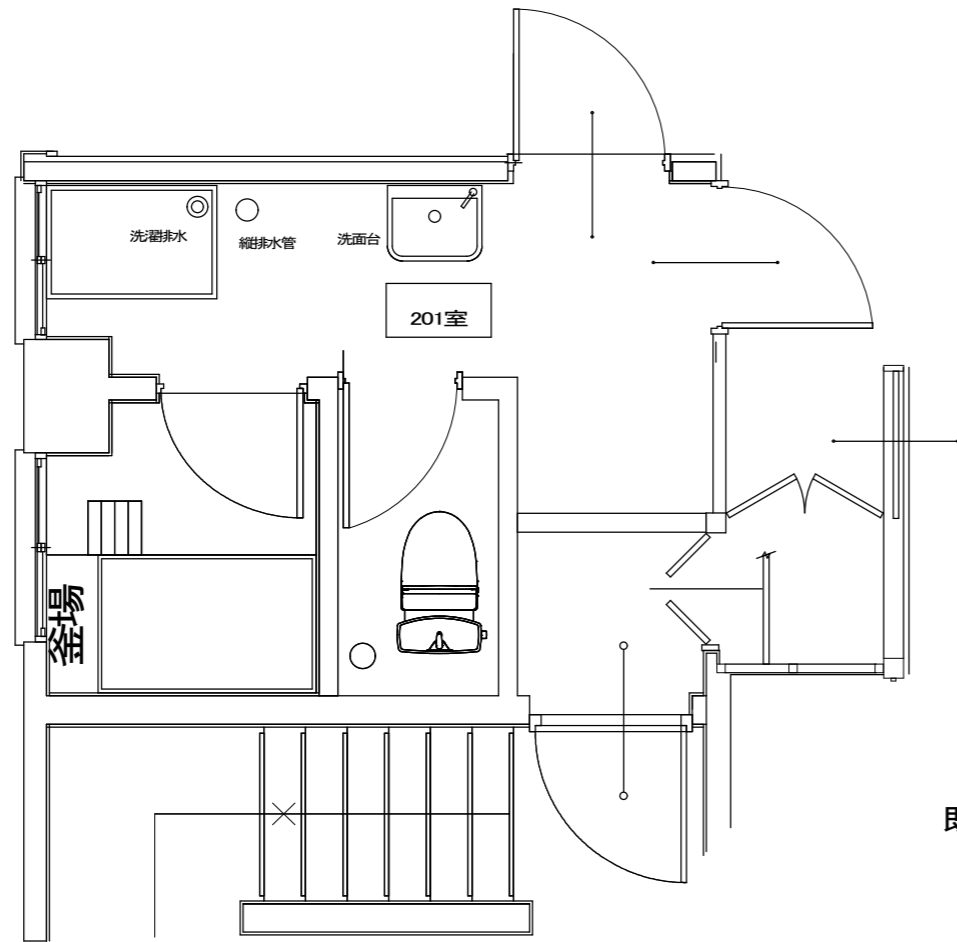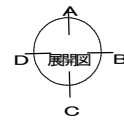

既存 → 改修後

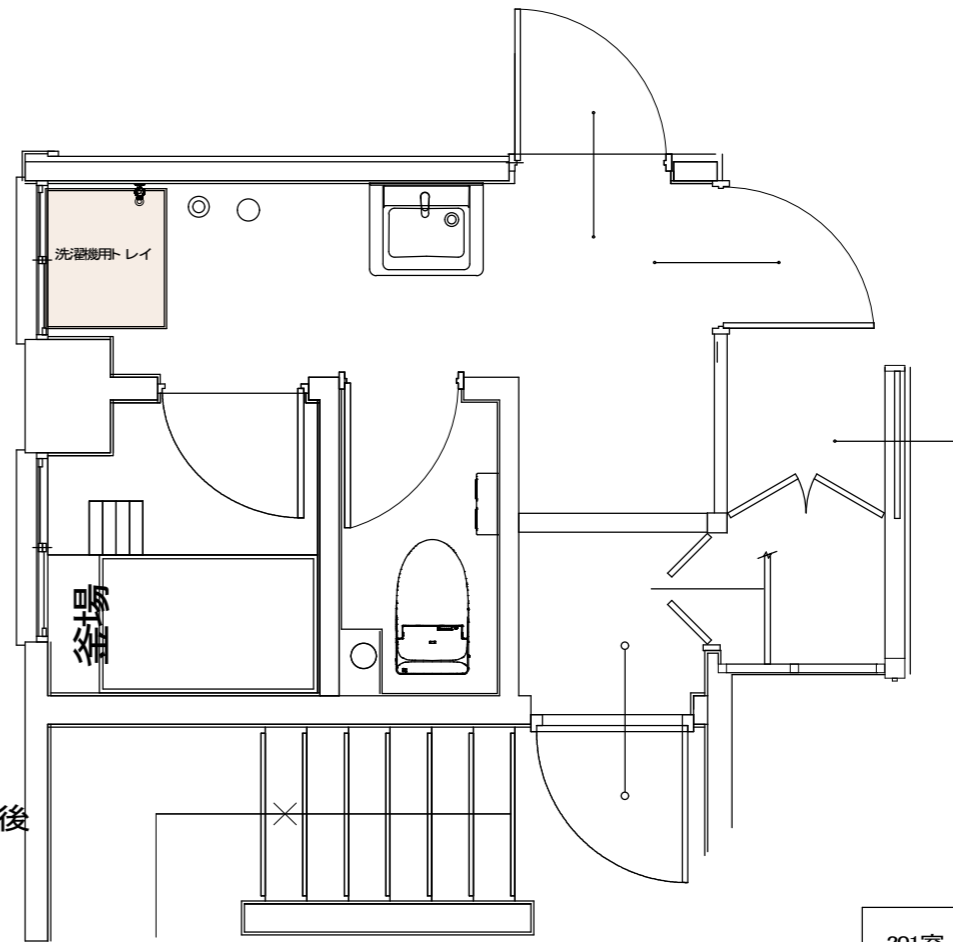

201室 ※ 他室これに準ずる

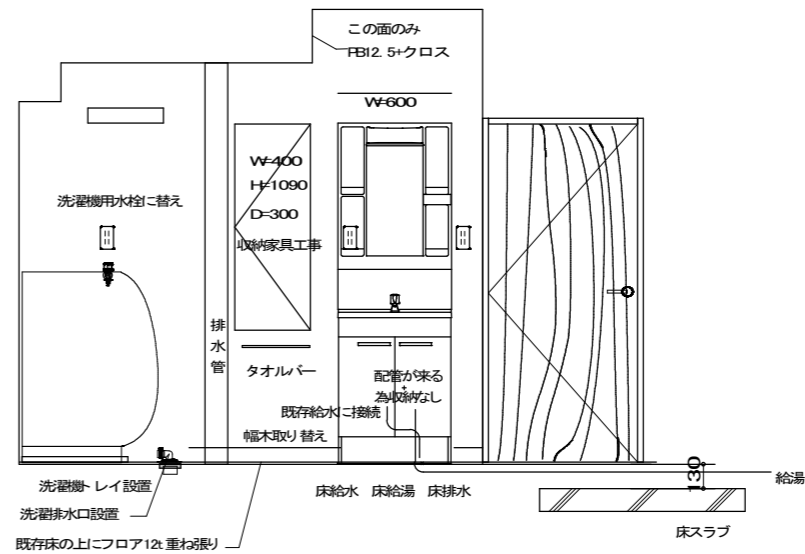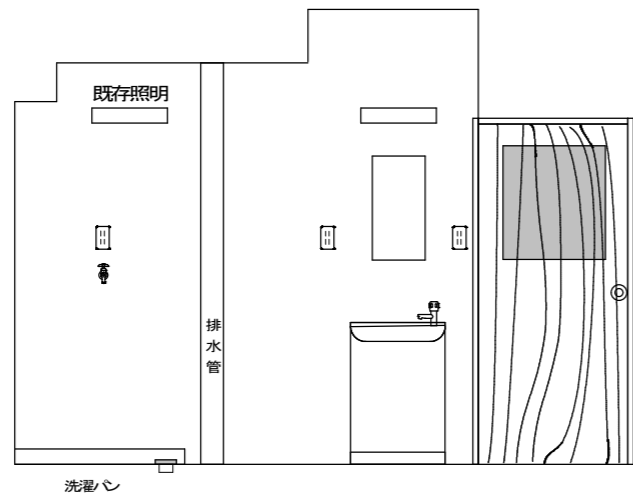

展開図-A





オオヤ設計スタジオ

一級建築士設計事務所
青森県登録第 1797号
〒031-0816
八戸市新井田西三丁目4-5

Project Name 『三島下宿舎改修工事』

Date

Sheet Title	展開詳細図-2 (洗面所)	Scale	S=1/40
Sheet No	A-013	一級建築士登録 第245224号	大屋 肇

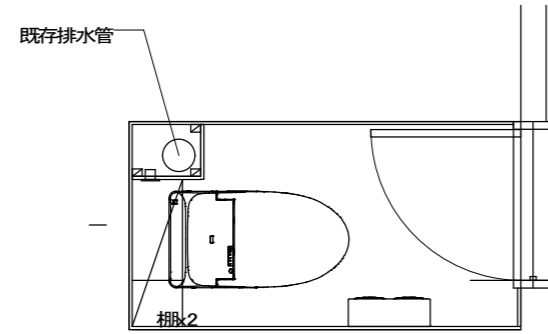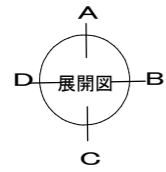

便器 : TOTO GG1 リモデル対応 CES9415PX
排水高さH=155

ペーパーホルダー : TOTO YH650

標準リモコン

工事内容

床 : 既存モザイクタイルの上に目止めの上塩シート 2.3t貼り

壁 : 既存壁にFBI2.5+クロス貼り

壁 : 既存壁にFBI2.5+クロス貼り

回り縁: コの字塩ジョイナー

幅木 : ソフト 幅木H75

洋式便器取り替え(手洗いなし)


ペーパーホルダー取り替え

照明器具取り替え

排水管囲い壁造作


棚取り付け ポリ材20t

照明器具取り替え

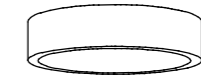

LED照明器具

CL251360R
LED 6.3W 2700K
巾φ120 高31
高演色LED 調光器不可

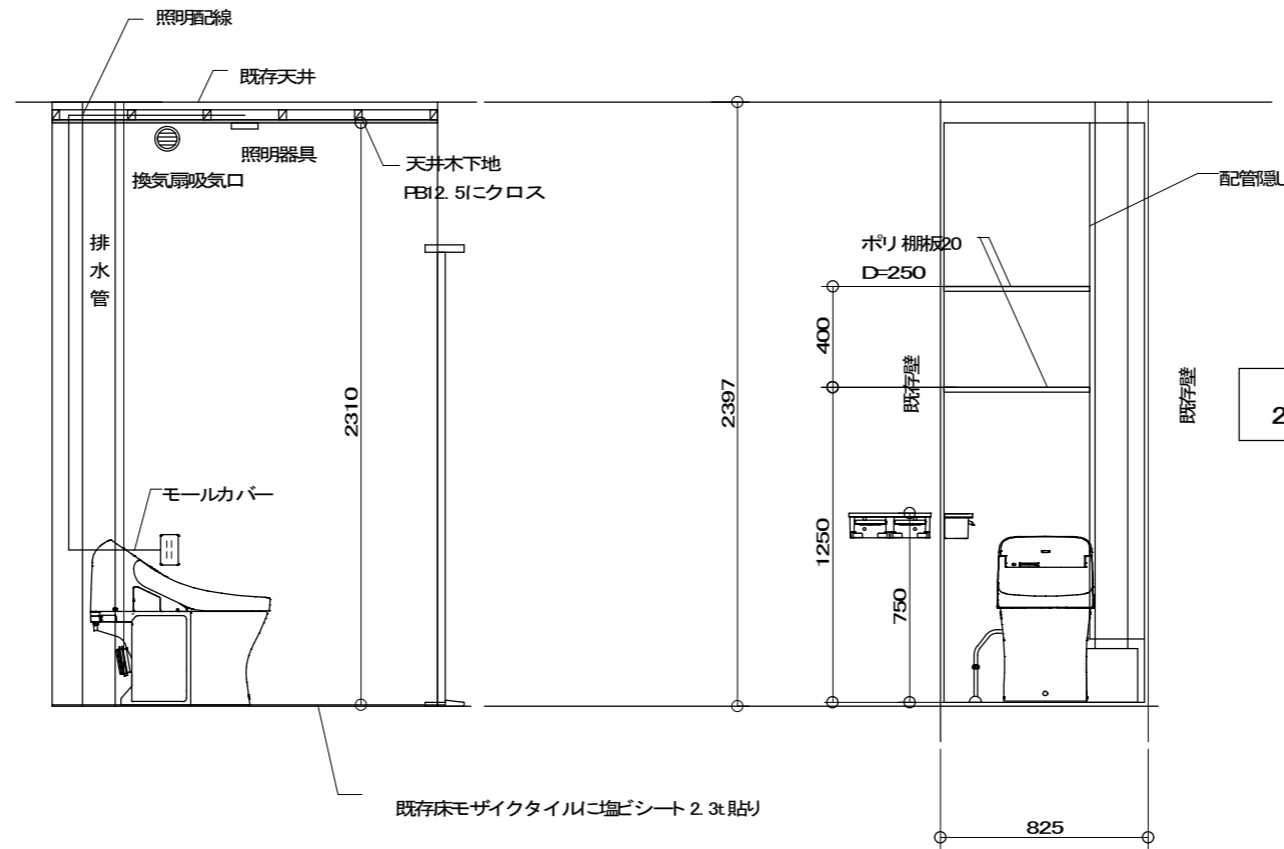

展開図-C

展開図-D

201室 ※ 他室これに準ずる



オオヤ設計スタジオ

一級建築士設計事務所
青森県登録第 1797号
〒031-0816
八戸市新井田西三丁目4-5

Project Name 『三島下宿舎改修工事』



Date

Sheet Title 展開詳細図-3 (WC)

Scale S=1/30

Sheet No A-014

一級建築士登録
第245224号 大屋 肇

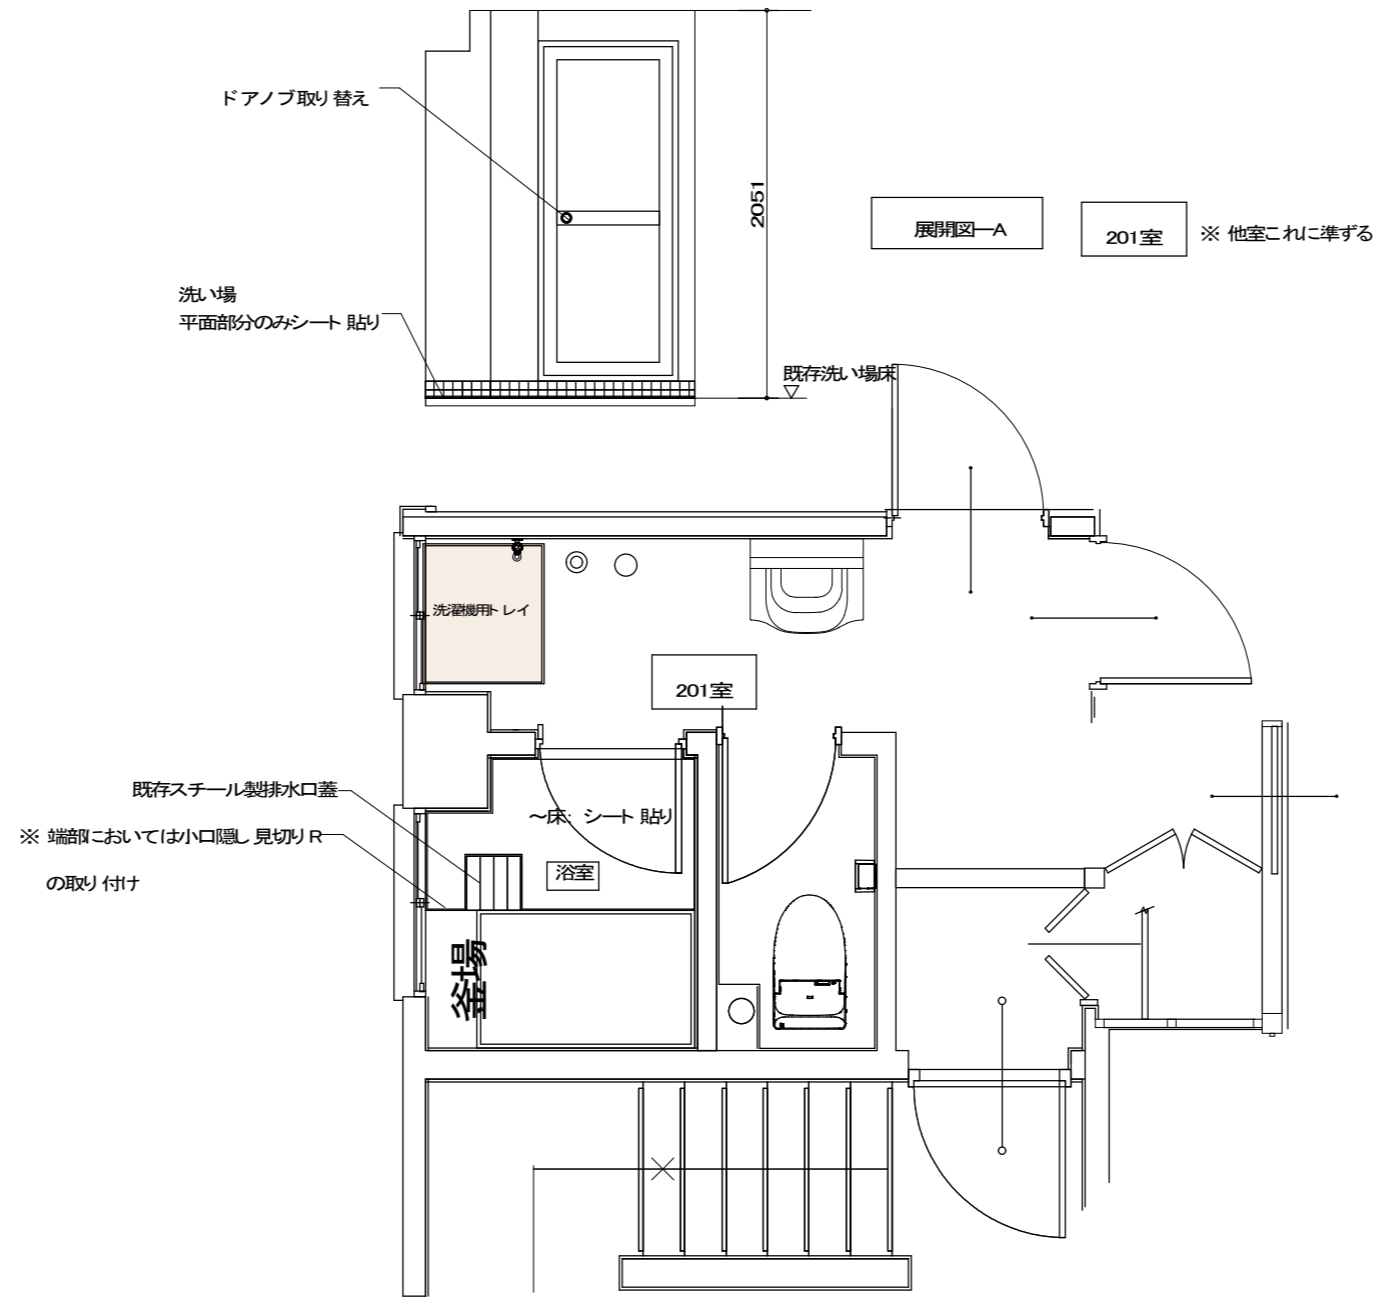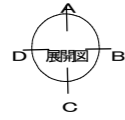


オオヤ設計スタジオ

一級建築士設計事務所
青森県登録第 1797号
〒031-0816
八戸市新井田西三丁目4-5

Project Name 『三島下宿舎改修工事』

Date

Sheet Title	展開詳細図-4 (浴室)	Scale	S=1/40
Sheet No	A-015	一級建築士登録 第245224号	大屋 肇

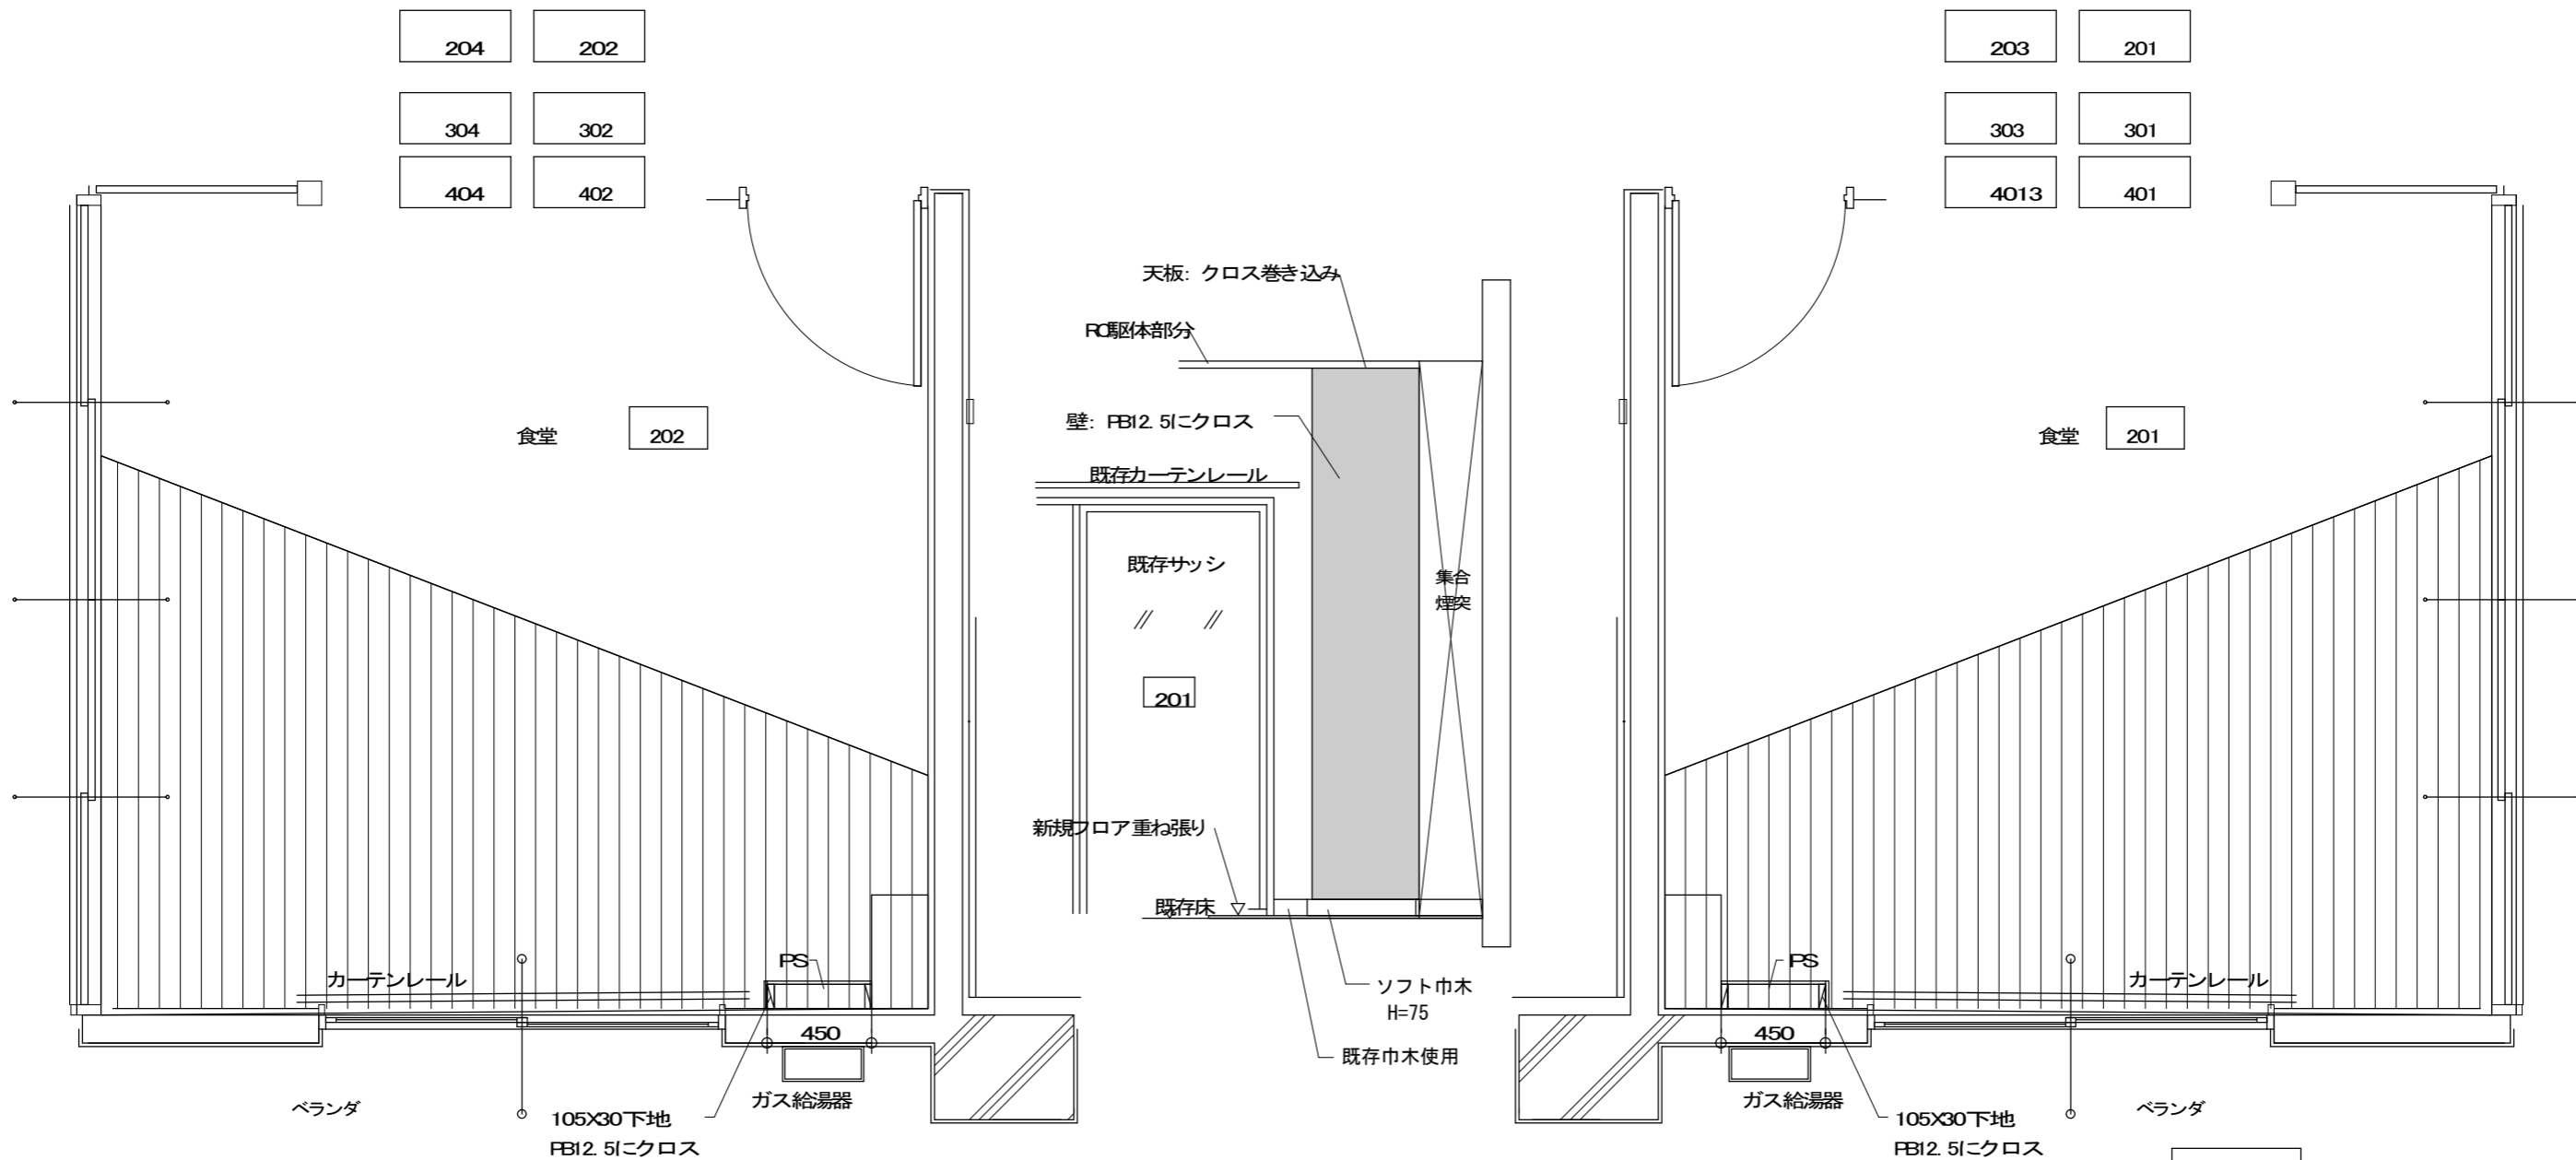

201 展開図-C

※ 他室は反転とする

301 展開図-C

401 展開図-C

203 展開図-C

303 展開図-C

403 展開図-C



屋外用 16号 FH-1615AWL

配管カバー HCF-1650L

※ 取り付け位置は現場指示とする

※ コア抜きは鉄筋位置調査後検討とする

給水: 保温工事 ヒーター線巻き

給湯: 保温工事 ヒーター線巻き


防水コンセント x3

201室 ※ 他室これに準ずる


オオヤ設計スタジオ
 一級建築士設計事務所 青森県登録第1797号
 〒031-0816 TEL0178-25-6728
 八戸市新井田西三丁目4-5

Project Name 『三島下宿舎改修工事』
 Date


Sheet Title	展開詳細図-5 (PS)	Scale	S=1/30
Sheet No	A-016	一級建築士登録	第245224号 大屋 肇

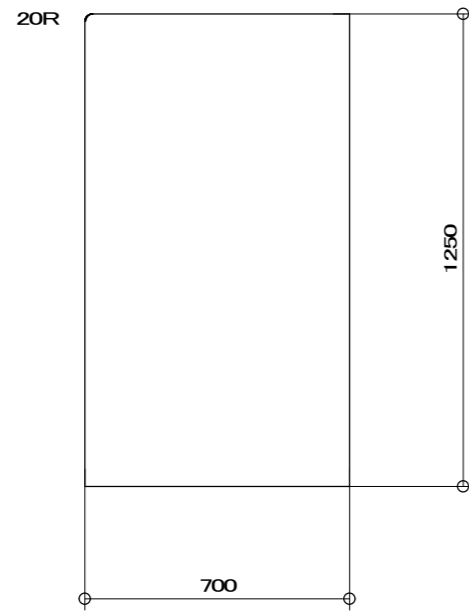

キッチンサイドパネル	数量 12
------------	-------


アイカ メラミン木目20t
小口: 小口テープ

洗面収納	数量 12	右開き 6
		左開き 6

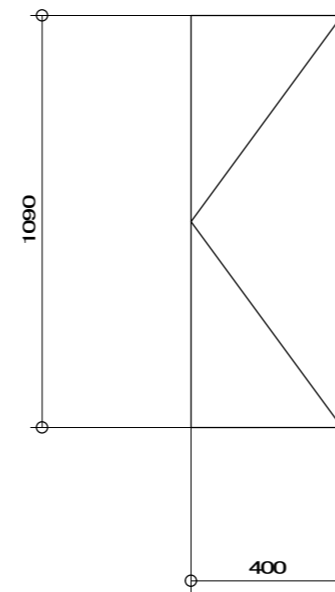

材質: アイカ ポリ

D=300

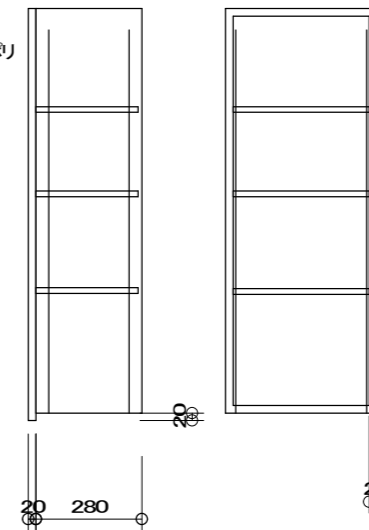

可動棚4 12t
棚柱埋め込み

収納家具工事

正面図

側面図

内部



オオヤ設計スタジオ

一級建築士設計事務所 青森県登録第1797号
〒031-0816 TEL0178-25-6728
八戸市新井田西三丁目4-5

Project Name

『三島下宿舎改修工事』

Date

Sheet Title


家具図

Scale S=1/20

Sheet No

A-017

一級建築士登録
第245224号 大屋 肇

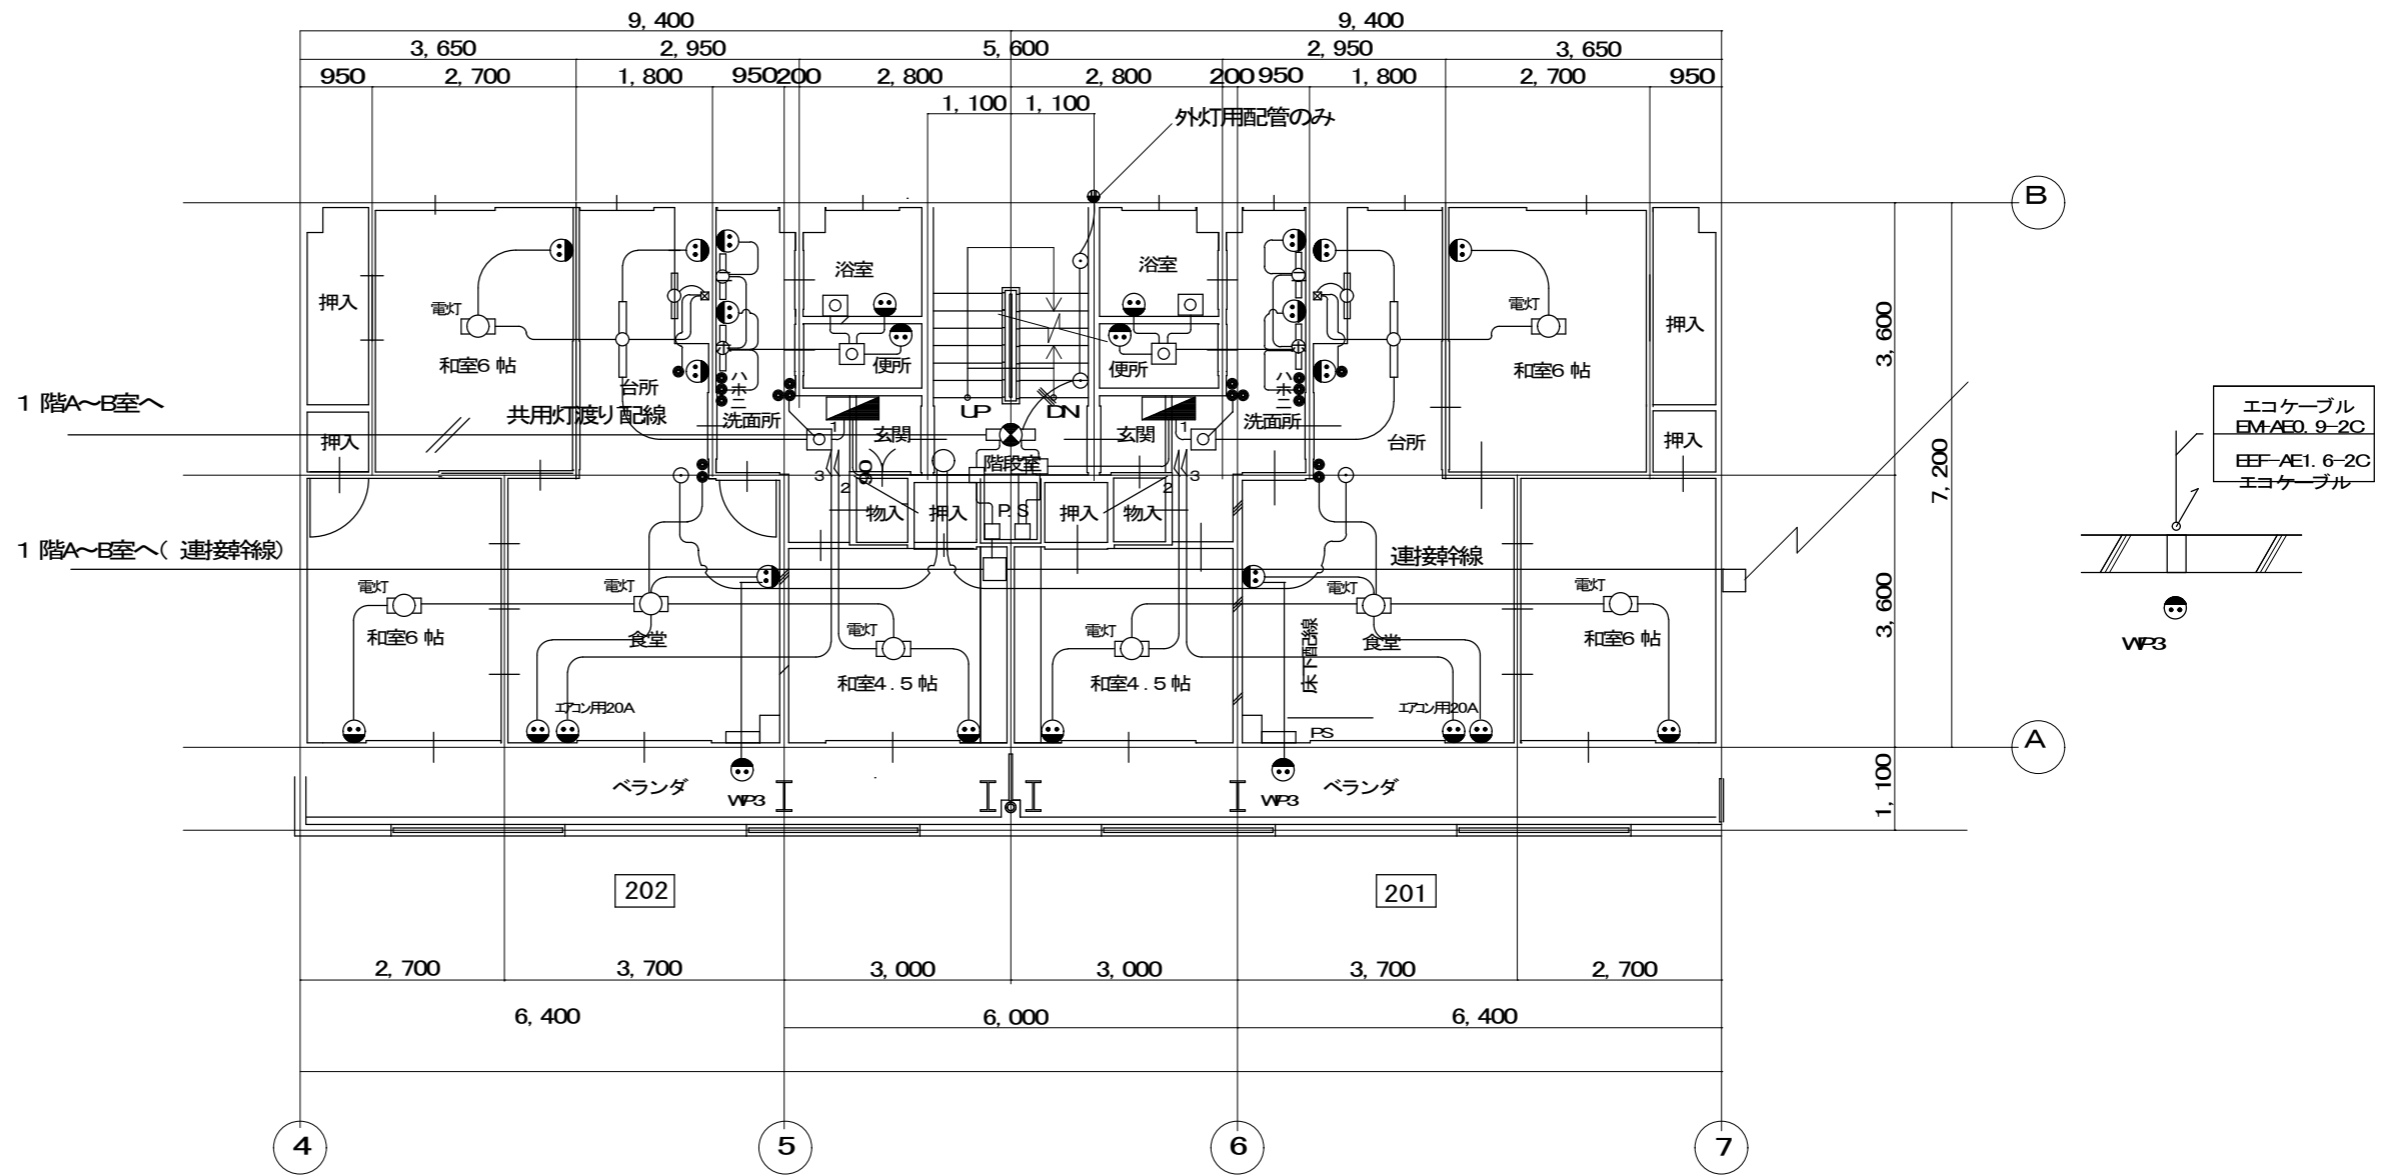

201・202室電気設備配線図 S=1:100






※ 201・202 表記する。他はこれに準ずる

※ 給湯器の電源は既存部分より分枝する。
——で示す


オオヤ設計スタジオ
 一級建築士設計事務所 青森県登録第1797号
 〒031-0816 TEL0178-25-6728
 八戸市新井田西三丁目4-5

Project Name 『三島下宿舎改修工事』
 Date

Sheet Title	電気設備配線図	Scale	S=1/1000
Sheet No	E-01	一級建築士登録 第245224号	大屋 肇

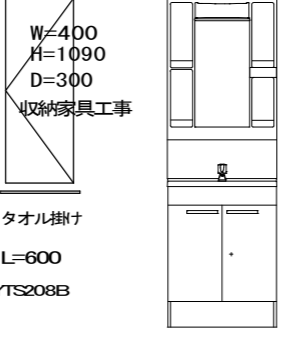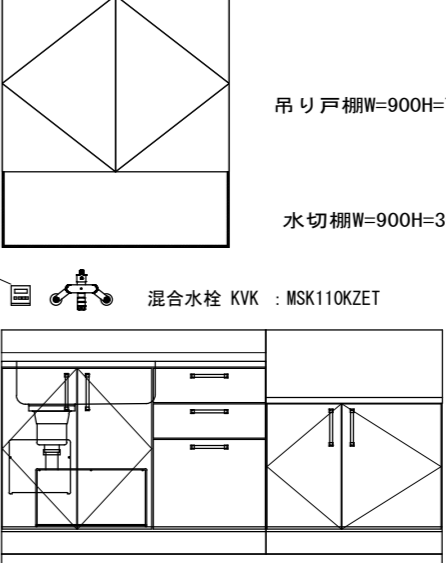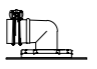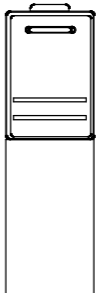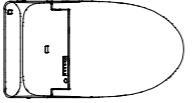	メーカー	品番・仕様		メーカー	品番・仕様
洗面所	洗面台 TOTO	 <p>W=400 H=1090 D=300 収納家具工事</p> <p>タオル掛け L=600 YTS208B</p> <p>エンリーズ W=600 D=490</p>	台所	流し台 クリナップ Kitchen SK ステンキャビキッチン 給湯器 リモコン	 <p>吊り戸棚W=900H=700 水切棚W=900H=300 混合水栓 KVK : MSK110KZET 調理台 W=1050 ガス台バックガード付き W=700 台輪H=50取り付け</p>
	洗濯機排水トラップ MIYAKO	 <p>MB44AWM</p>		ガス給湯器	 <p>屋外用 16号 キッチン/洗面台に給湯 PH-1615AWL 配管カバー HCPH-1650L</p>
WC	洋式便器 TOTO	 <p>便器 : TOTO GG1 リモデル対応 CES9415PX 機能部 TCF9416 標準リモコン</p> <p>ペーパーホルダー YH650</p>			



オオヤ設計スタジオ

一級建築士設計事務所
青森県登録第 1797号
〒031-0816
八戸市新井田西三丁目4-5

Project
Name

『三島下宿舎改修工事』

Date

Sheet
Title



設備機器表

Scale

Sheet
No

M-001

一級建築士登録
第245224号 大屋 肇

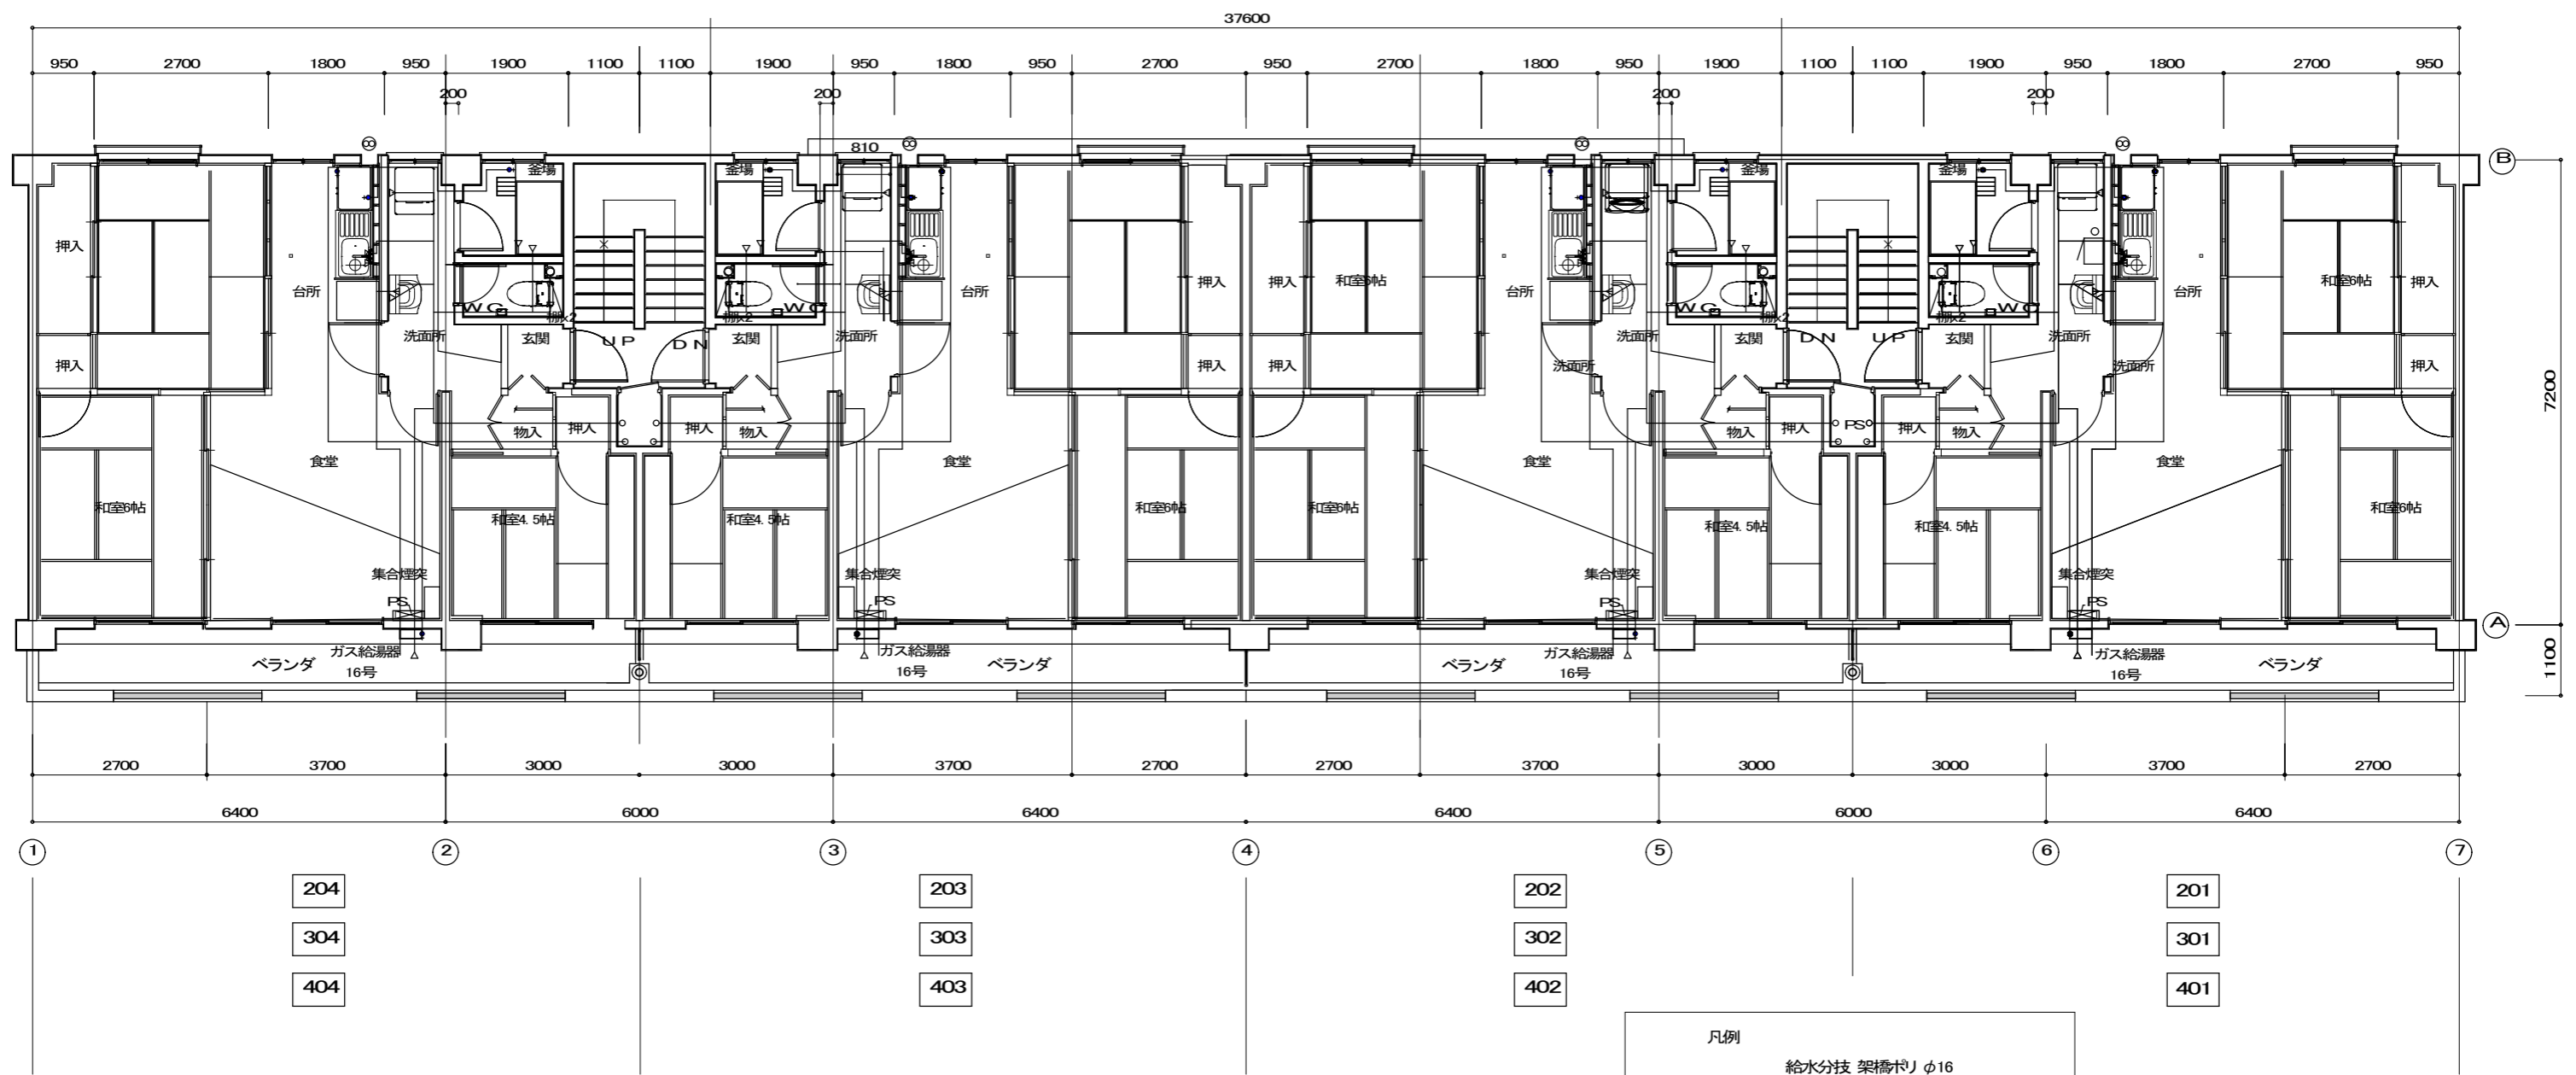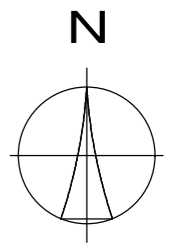

204	203	202	201
304	303	302	301
404	403	402	401

凡例

- 給水分枝 架橋ボリ φ16
ユニオン又はジョイント
- 給湯配管 架橋ボリ φ16
- ガス配管
- ガス分枝配管




オオヤ設計スタジオ

一級建築士設計事務所 青森県登録第1797号
 〒031-0816 TEL.0178-25-6728
 八戸市新井田西三丁目4-5

Project Name 『三島下宿舎改修工事』

Date

Sheet Title	給水給湯 ガス配管図	Scale S=1/100
Sheet No	M-002	一級建築士登録 第245224号 大屋 肇

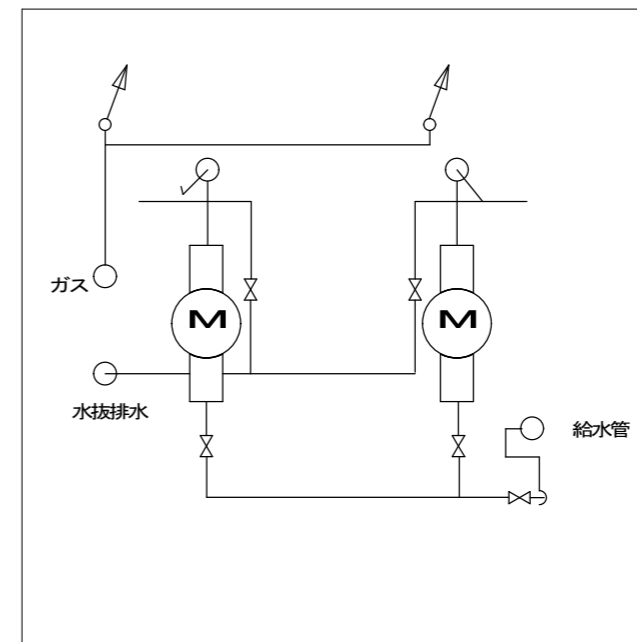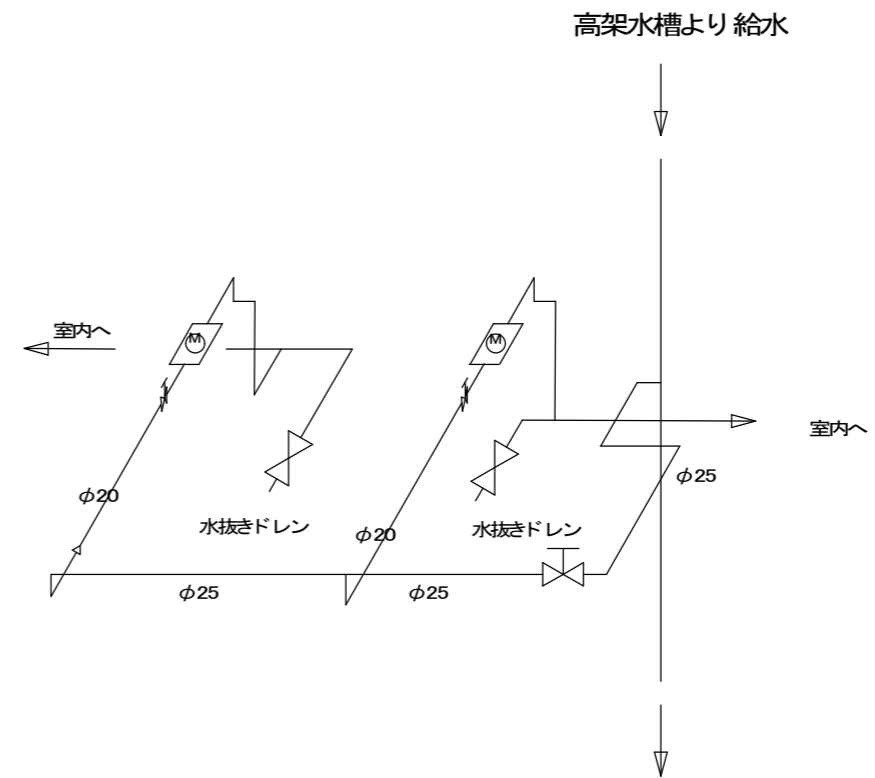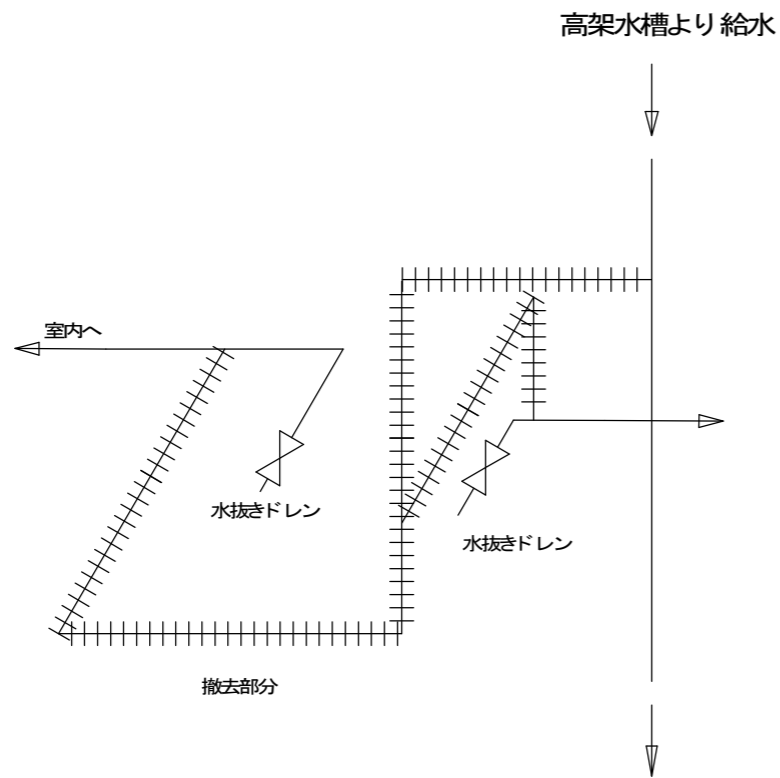

オオヤ設計スタジオ

一級建築士設計事務所 青森県登録第1797号
 〒031-0816 TEL0178-25-6728
 八戸市新井田西三丁目4-5

Project Name 『三島下宿舎改修工事』

Date

Sheet Title	PS内給水 メタ配管	Scale
Sheet No	M-003	一級建築士登録 第245224号 大屋 肇