

令和8年度

件 名

標 体 修 繕 (第 3 回)

仕 様 書

第五管区海上保安本部

第一章 履行概要

1 件 名

標体修繕(第3回)

2 履行内容

標体修繕 6 基(部材交換、標体塗替、損傷箇所補修等)

型式	数量	標体番号
L-1 一般型	6	53521、53561、53552、53554、53547、 53524

3 履行期限:次のとおりとする。

令和8年11月30日

(但し標体の受渡期限は令和8年11月16日とする。第三章4項(1)参照)

4 履行場所

名 称 第五管区海上保安本部 大阪浮標基地

所在地 〒554-0032 大阪市此花区梅町2-1-95

電 話 06-6461-4466

5 貸与物品及び施設は次のとおりとする。

(1)施工にあたって浮標基地内の下記機械器具を貸与する。なお、これ以外に必要性が生じた機械器具等も含め貸与を受けるときは、監督職員の指示に従い遅滞なく借用書を提出する。

10トン走行ジブクレーン 1台

電動ホイスト(2t 吊り) 1台

(2)万一、これらの貸与品を破損又は滅失させた場合、原状回復しなければならない。

6 支払い条件

完了払いとする。受注者が、検査合格後に提出する適法な請求書を受理した日から30日以内にその代金を支払うものとする。

第二章 一般適用事項

1 共通仕様書

灯浮標等製造・修理共通仕様書とする。

第三章 特記仕様

1 標体修繕の内訳は、〔別表1－標体別修繕内容一覧表〕のとおりとする。

調達品の内訳は、〔別表4－調達品明細書〕のとおりとする。

(1) 部材修繕加工、部品取付、標体加工

イ L-1 型櫓製作交換(踊場再使用)(図番 1～3)

ロ L-1 型櫓製作交換(図番 1～5)

ハ 係留環ブッシュ肉盛り(図番 7)

ニ 既設灯ろう台加工(図番 9)

ホ 防護枠支え板交換(図番 10)

ヘ 胴板張替(図番 11)

ト 電線貫通金物取外・穴埋め(図番 12)

チ マンホール受板取替(図番 13)

リ マンホール蓋留金具取付位置修繕(図番 14)

(2) 部品交換

イ 通気管防水金具整備(図番 6)

ロ 通気管・フランジ・パッキン交換(図番 8)

※パッキンは支給する。

ハ マンホールパッキン交換

指定する標体について、マンホール蓋パッキン(ネオプレンゴム)を取替える。
パッキンの取付けにあたっては、パッキン座を十分に清掃のうえ、接着剤を塗布し、パッキンとパッキン座を確実に接着する。

なお、マンホール蓋パッキンの寸法は、次のとおり。

・太 型 外径 690mm×内径 620mm×厚さ 15mm (支給)

(3) 気密検査(2回)

修繕完了後、各標体について、次表の空気圧により浮体部+床板下部、通気管フランジ部+マンホール蓋の気密検査を行い、漏れのないことを確認する。

なお、マンホール蓋気密検査の際には、マンホール蓋エッジ部の塗装片等を除去しエッジ部がマンホールパッキンに均等に当たるようにすること。

気密検査箇所	空気圧
浮体部(通気管含む)+床板下部	0.03MPa
通気管フランジ部+マンホール蓋	0.01MPa


2 塗装仕様は次によるほか〔別表2－塗装仕様一覧表〕のとおりとする。

色票番号は 2024年塗料用標準色見本帳 P 版〔(社)日本塗料工業会〕による。

- (1) 塗装作業(第1種ケレン及び標体内部は除く)は浮標基地構内に設置してある仮設足場内で行う。
- (2) 履行期限内において仮設足場の使用開始前には異常がないことを確認し養生シート張りをする。また塗装作業終了時には養生シートを元の状態に巻きつけ、異常がないことを確認し監督職員の確認を受ける。
- (3) 履行期限内において仮設足場に不具合が生じたときは、受注者の責任において復旧する。
- (4) 塗装作業にあたっては塗料が足場外部に飛散することのないよう十分注意し作業を行う。
- (5) 上部鏡板表面及びマンホール蓋上には滑り止め用の砂(ケイ砂3号)を下塗り後、均一に散布する。
- (6) 標体外部において、錆止塗料とアクリル樹脂系塗料との境界は以下のとおりとする。
 - ・L-1一般型: 胴板上端から下方に 600mm の位置
- (7) 吃水標示マーク(太さ 10mm、長さ 100mm)は、胴板上端から 100mm 毎に 800mm まで監督職員の指示する位置(6 箇所)に記入する。

3 標識名等記入要領

- (1) 標示板の記入箇所面は、次の図を参照し、〔別表3－標体別標識名記入要領〕に従い、標識名を記入する。字体は丸ゴシック体とする。

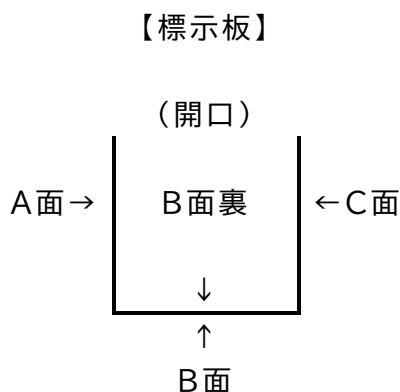

(2) 管区名

標示板1面(A面裏又はC面裏)に、「第五管区海上保安本部」と記入する。文字色は標識名と同じとする。

(3) 標体番号

上部鏡板の標体番号を〔別表3－標体別標識名記入要領〕に従い塗装する。

(4) 吊環

吊環は、標示板B面側を〔別表3－標体別標識名記入要領〕に従い塗装する。

4 その他

- (1) 各標体の受渡しの期限は令和 8 年 11 月16日までとする。
但し、誠実に工事を行ったにも関わらず、資材の調達等その他事由により指示された時期に受け渡すことが出来ない場合は、監督、検査職員と協議を行い別途指示を受けること。
- (2) 大阪浮標基地内は同時期に複数の業者が作業する場合があるため、使用する作業場所、安全確保等、他社との協議を十分に行い、作業を行うこと。
- (3) (注意事項)
この役務は造船及び船舶修繕に準じた知識及び技能が必要となる。
溶接等で修繕する箇所においても水密を保持する溶接技術が必要となる。
また、共通仕様書は必ず熟読し、理解してから作業を行うこと。

別表1－標体別修繕内容一覧表

No.	型 式	L-1							合計	単位	備 考
	標識名	紀伊堺港沖灯浮標	田辺港アボセ灯浮標	田辺港キヌガサ灯浮標	田辺港中ノ島南東灯浮標	田辺港斎田埼南方灯浮標	田辺灘島灯浮標				
	標体修繕内容 標体番号	53521	53561	53552	53554	53547	53524				
	(部材修繕加工等)										
1	L-1型櫓製作交換(踊場再使用)				1		1		2	式	図番1～3
2	L-1型櫓製作交換		1						1	式	図番1～5
3	通気管防水金具整備	1	1	1	1	1	1		6	式	図番6
4	係留環ブッシュ肉盛り(L-1)	2	2	2	2	2	2		12	個	図番7
5	通気管・フランジ・パッキン交換(L-1 SR型)	1	1	1	1	1	1		6	組	図番8
6	既設灯ろう台加工(KUD B・C型用)	1		1	1	1	1		5	式	図番9
7	防護枠支え板交換					1			1	箇所	図番10
8	胴板張替				1				1	箇所	図番11
9	電線貫通金物取外・穴埋め		6	1		1	1		9	箇所	図番12
10	マンホール受板取替	1	1	1	1	1			5	組	図番13
11	マンホール蓋留金具取付位置修繕					1			1	箇所	図番14
12	マンホールパッキン交換(太型)	1	1	1	1	1	1		6	個	
13	気密検査(浮体部+床板下部、通気管フランジ部+マンホール蓋)	1	1	1	1	1	1		6	式	

別表 2 - 塗装仕様一覧表

型 式	標 識 名	標 体 番 号	新 塗 色	プラスト 処理(櫓 製作部、 胴板上部)	プラスト 処理(胴 板下部)	素 地 調 整 (㎡)														塗 装 面 積 (㎡)										備 考	
						標 体 外 部										標体内部				標 体 外 部								標体内部			
						吃水下部				吃 水 上 部						内部側面		内部床板		シンク リッチ プライ マー	吃水下部		吃水上部		吃 水 上 部				標体内部		
						浮 体 部				浮 体 部		櫓 部		変性エポキシ樹脂系 錆止塗料	加水分解型 防汚塗料						変性エポキシ樹脂系 錆止塗料	アクリル樹脂系上塗塗料 (指定色)				アクリル樹脂系上塗塗料	変性エポキシ樹脂系 錆止塗料				
						第1種ケレン	第1種ケレン	第2種ケレン	第3種ケレン	第4種ケレン	第2種ケレン	第3種ケレン	第4種ケレン			第2種ケレン	第3種ケレン	第4種ケレン	第2種ケレン	第3種ケレン		第4種ケレン	第1・2種ケレン箇所	第1・2・3種ケレン箇所	第1・2・3・4種ケレン箇所			赤	緑		黒
L－1 A	紀伊堺港沖灯浮標	53521	緑			4	21		3	10		5	16			1	29		1	4	12	25	25	34		34			2	2	*1*2
L－1 A	田辺港アボセ灯浮標	53561	赤	21		2	23		3	10					2	28		1	4	26	25	25	34	34					3	3	*2
L－1 A	田辺港キヌガサ灯浮標	53552	赤			3	22		2	11		1	20		1	29		1	4	6	25	25	34	34					2	2	*2
L－1 A	田辺港中ノ島南東灯浮標	53554	黒黄黒	14	2	3	21		3	9		1	8			28		1	4	23	25	25	34			22	12	3	3	*1*2	
L－1 A	田辺港斎田埼南方灯浮標	53547	緑			2	23		3	10		3	18		6	24		4	1	8	25	25	34		34				10	10	*1*2
L－1 A	田辺灘島灯浮標	53524	赤	12		15	10		3	10		1	8			30			5	31	25	25	34	34							*2
合 計				47	2	29	120		17	60		11	70		10	168		8	22	106	150	150	204	102	68	22	12	20	20		
(注) W：共用型 A：一般型 備考欄「*1」は塗り替え標体 「*2」は標識名記入標体																															

別表3－標体別標識名記入要領

標 識 名	紀伊堺港沖灯浮標	田辺港アボセ灯浮標	田辺港キヌガサ灯浮標	田辺港中ノ島南東灯浮標
標 体 番 号	53521	53561	53552	53554
標 示 板 A ・ C 面	堺 港 沖	ア ボ セ	キ ヌ ガ サ	南 東 中 ノ 島
標 示 板 B 面	堺 港 沖	A B O S E	K I N U G A S A	南 東 中 ノ 島
標 示 板 B 面 裏	堺 港 沖	ア ボ セ	キ ヌ ガ サ	南 東 中 ノ 島
標 識 名 文 字 色	白	白	白	黒
標 体 番 号 及 び 吊 り 環 色	白	白	白	白
標 識 名	田辺港斎田埼南方灯浮標	田辺灘島灯浮標		
標 体 番 号	53547	53524		
標 示 板 A ・ C 面	南 方 斎 田 埼	灘 島		
標 示 板 B 面	S S A I D A S A K I	灘 島		
標 示 板 B 面 裏	南 方 斎 田 埼	灘 島		
標 識 名 文 字 色	白	白		
標 体 番 号 及 び 吊 り 環 色	白	白		

別表4－調達品明細書

品名	規格（型番）	紀伊堺港沖灯 浮標	田辺港アボセ 灯浮標	田辺港キヌガ サ灯浮標	田辺港中ノ島 南東灯浮標	田辺港斎田埼 南方灯浮標	田辺灘島灯浮 標		単位	合計	備考
		53521	53561	53552	53554	53547	53524				
ボルト・ナット	SUS304 M20×60 平座金 ※櫓取付用		24		24		24		組	72	市販品
ボルト・ナット	SUS304 M16×45 平座金 ※梯子用		8		8		8		組	24	市販品
通気管	SGP 40A 白 ※L-1 SR型用	1	1	1	1	1	1		組	6	市販品
フランジ	SUS304 5K 40A ※通気管用	2	2	2	2	2	2		個	12	市販品
ボルト・ナット	SUS304 M12×55 平・ばね座金 ※通気管フランジ用	8	8	8	8	8	8		組	48	市販品
通気管留金具	SUS304 Uボルト M8 40A（足長タイプ） SW ナット	4	4	4	4	4	4		組	24	市販品
ピンポン玉	※通気管防水金具用	1	1	1	1	1	1		式	6	市販品

貸 与 物 件 等 仕 訳 書

品名又は名称	単位	数量	貸与期間	単 価	価 格	備 考
10トン走行ジブクレーン	台	1	6 日	円	円	
電動ホイスト（2t吊り）	台	1	3 日			
合 計						

櫓部

部 番	品 番	図 番	材 質	規 格	数 量		
					53561	53554	53524
1	上段手摺り	4	SS400	φ 19	1		
2	鳥除金物	4	普通鉄線	φ 6	1組		
3	踊場手摺り	4	SS400	L50*50*6	1		
4	防護柵支え板	4	SS400	PL4. 5	7		
5	防護柵	4	SS400	L50*50*6	1		
6	㇚取付横桁	4	SS400	L50*50*6	1		
7	踊場主柱	4	SS400	L50*50*6	7		
8	踊場中段手摺り	4	SS400	φ 19	1		
9	昇降口手摺支柱	4	SS400	L50*50*6	2		
1 0	踊場床板	4	SS400	chPL4. 5	1		
1 1	電池吊金物	2	SS400	φ 19	1	1	1
1 2	落下防止縁	4	SS400	φ 16	1組		
1 3	床板梁	4	SS400	L50*50*6	1		
1 4	㇚取付板	4	SS400	FB50*9	1		
1 5	昇降口中段手摺り	4	SS400	φ 19	1		
1 6	昇降口上段手摺り	4	SS400	φ 19	1		
1 7	㇚取付座（上）	4	SS400	PL9	2		
1 8	昇降口下段手摺り	4	SS400	φ 19	1		
1 9	㇚取付座（下）	4	SS400	PL9	2		
2 0	端子箱取付座	2	SS400	L50*50*6	1組	1組	1組
2 1	標示板防護柵	2	SS400	φ 19	6	6	6
2 2	灯ろう取付台	5	図番 5 参照	図番 5 参照	1組		
2 3	床板補強梁	4	SS400	L50*50*6	1組		
2 4	㇚ 受金具	2	SS400	φ 19	2	2	2
2 5	SR6取付桁	2	SS400	L50*50*6	2	2	2
2 6	主柱補強梁	2	SS400	L50*50*6	4	4	4
2 7	中段補強梁	2	SS400	L50*50*6	4	4	4
2 8	電池吊金物固定柵	2	SS400	L50×50×6	1	1	1
2 9	櫓主柱	2	SS400	L65*65*6	4	4	4
3 0	標示板	2	SS400	PL4. 5	3	3	3
3 1	梯子	2	SS400	FB38*6	1組	1組	1組















部 番	品 番	図 番	材 質	規 格	数 量		
					53561	53554	53524
32-A	手摺り（A）	2	SS400	φ 16	2	2	2
32-B	手摺り（B）	2	SS400	φ 16	2	2	2
3 3	下段補強梁	2	SS400	L50*50*6	3	3	3
3 4	斜補強梁	2	SS400	L50*50*6	6	6	6
3 5	マシナル蓋止金具	2	SUS304	PL4/ φ 12/ φ 3チェーン	1組	1組	1組
3 6	櫓取付ボルトナット	2	SUS304	M20*60 Wナット、W付	24組	24組	24組
3 7	櫓取付座	2	SS400	PL12	4	4	4
3 8	梯子取付座（上）	2	SUS304	FB38*6	2	2	2
3 9	梯子取付座（中）	2	SUS304	FB38*6	2	2	2
4 0	梯子取付座（下）	2	SUS304	FB38*6	2	2	2
4 1	梯子踏み	2	SD345	D19（異形棒鋼）	9	9	9
4 2	梯子取付ボルトナット	2	SUS304	M16*45 Wナット、W付	8組	8組	8組
4 3	電線固定金具	3	SUS304	20A 10S	68	68	68
4 4	頭標取付金具座	5	SUS304	32A 20S	3		
4 5	頭標取付金具座補強	5	SS400	L50*50*6	3		

L-1型櫓製作交換


踊場・灯ろう台製作
標体番号 53561

踊場・灯ろう台再使用
標体番号 53554、53524


件 名	標体修繕（第 3 回）				
図面名称	L-1型櫓製作交換 部材表				
縮 尺	N S				図面番号
記 事			設計年度	R 8	1
	第五管区海上保安本部 交通部				

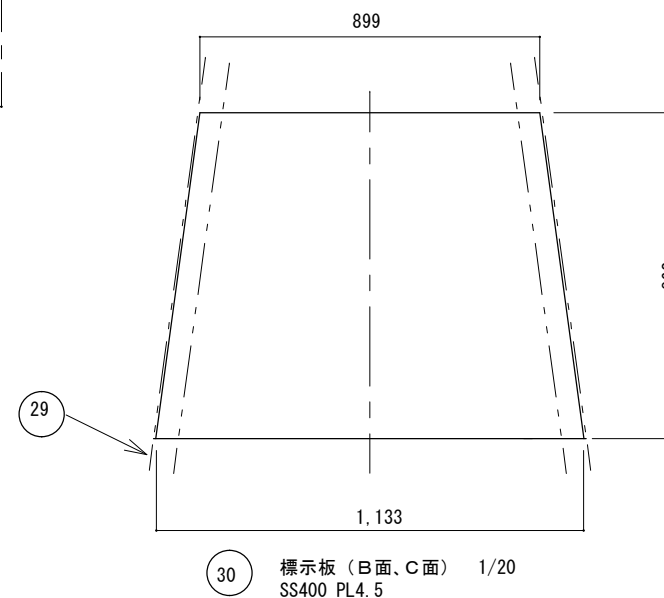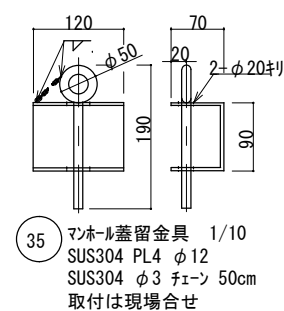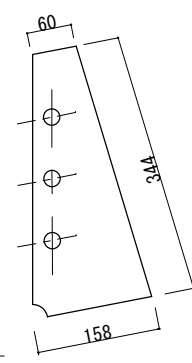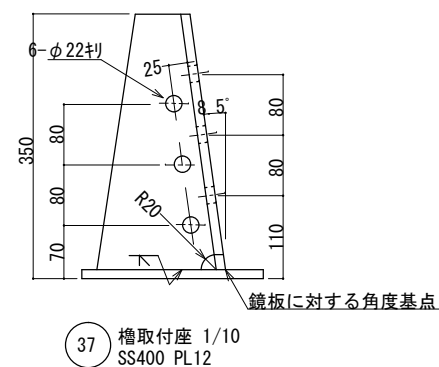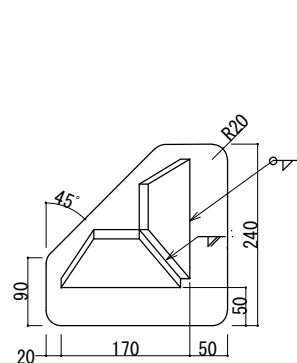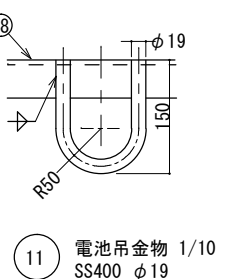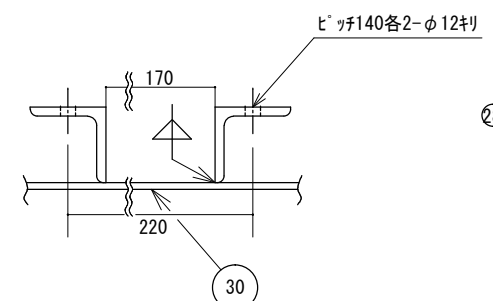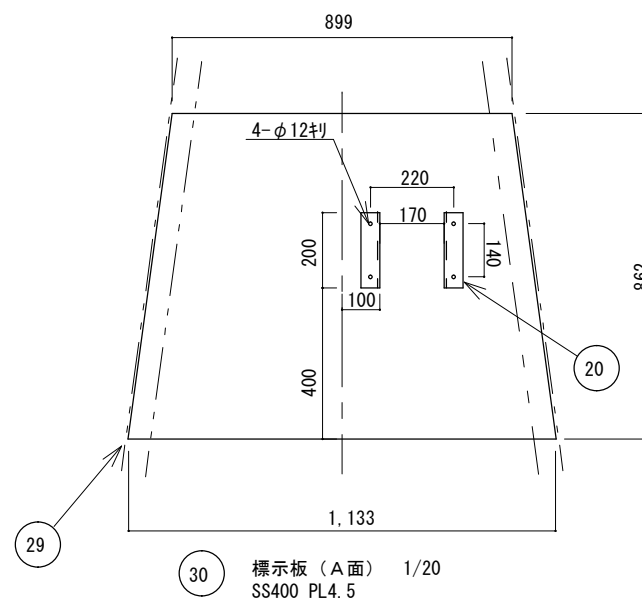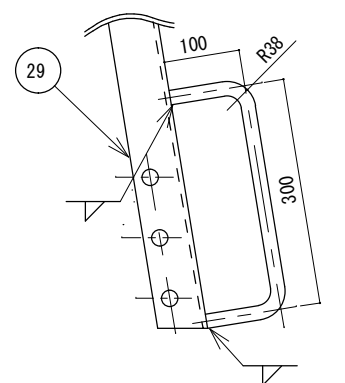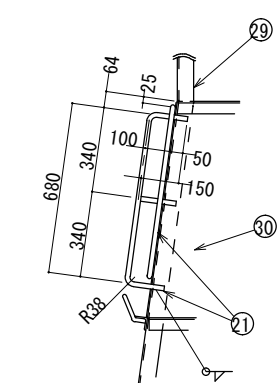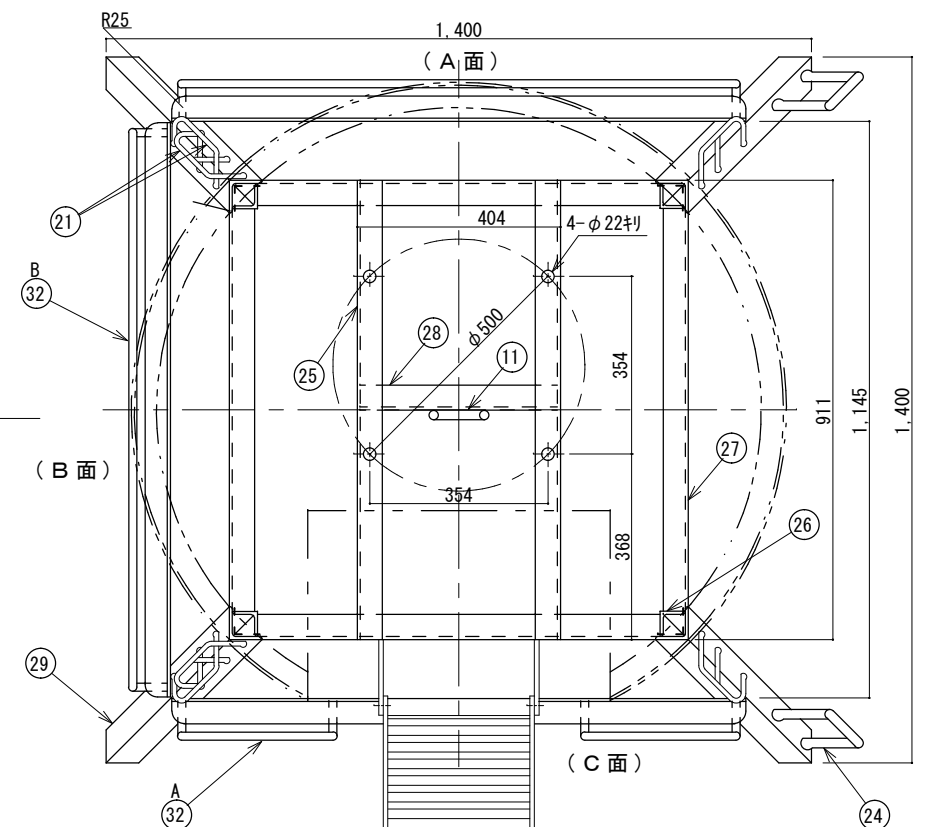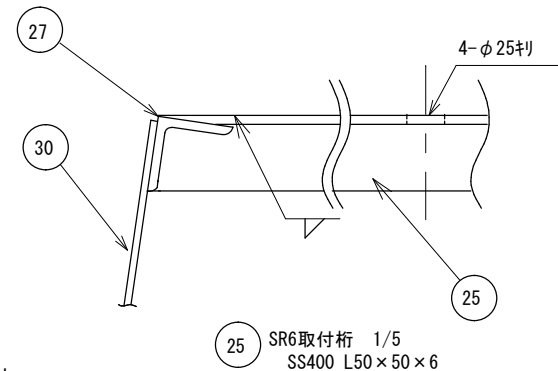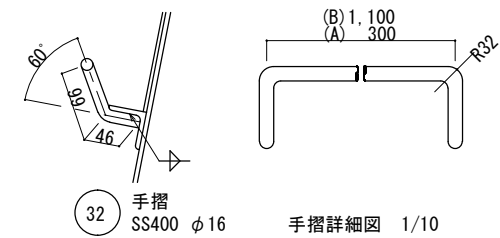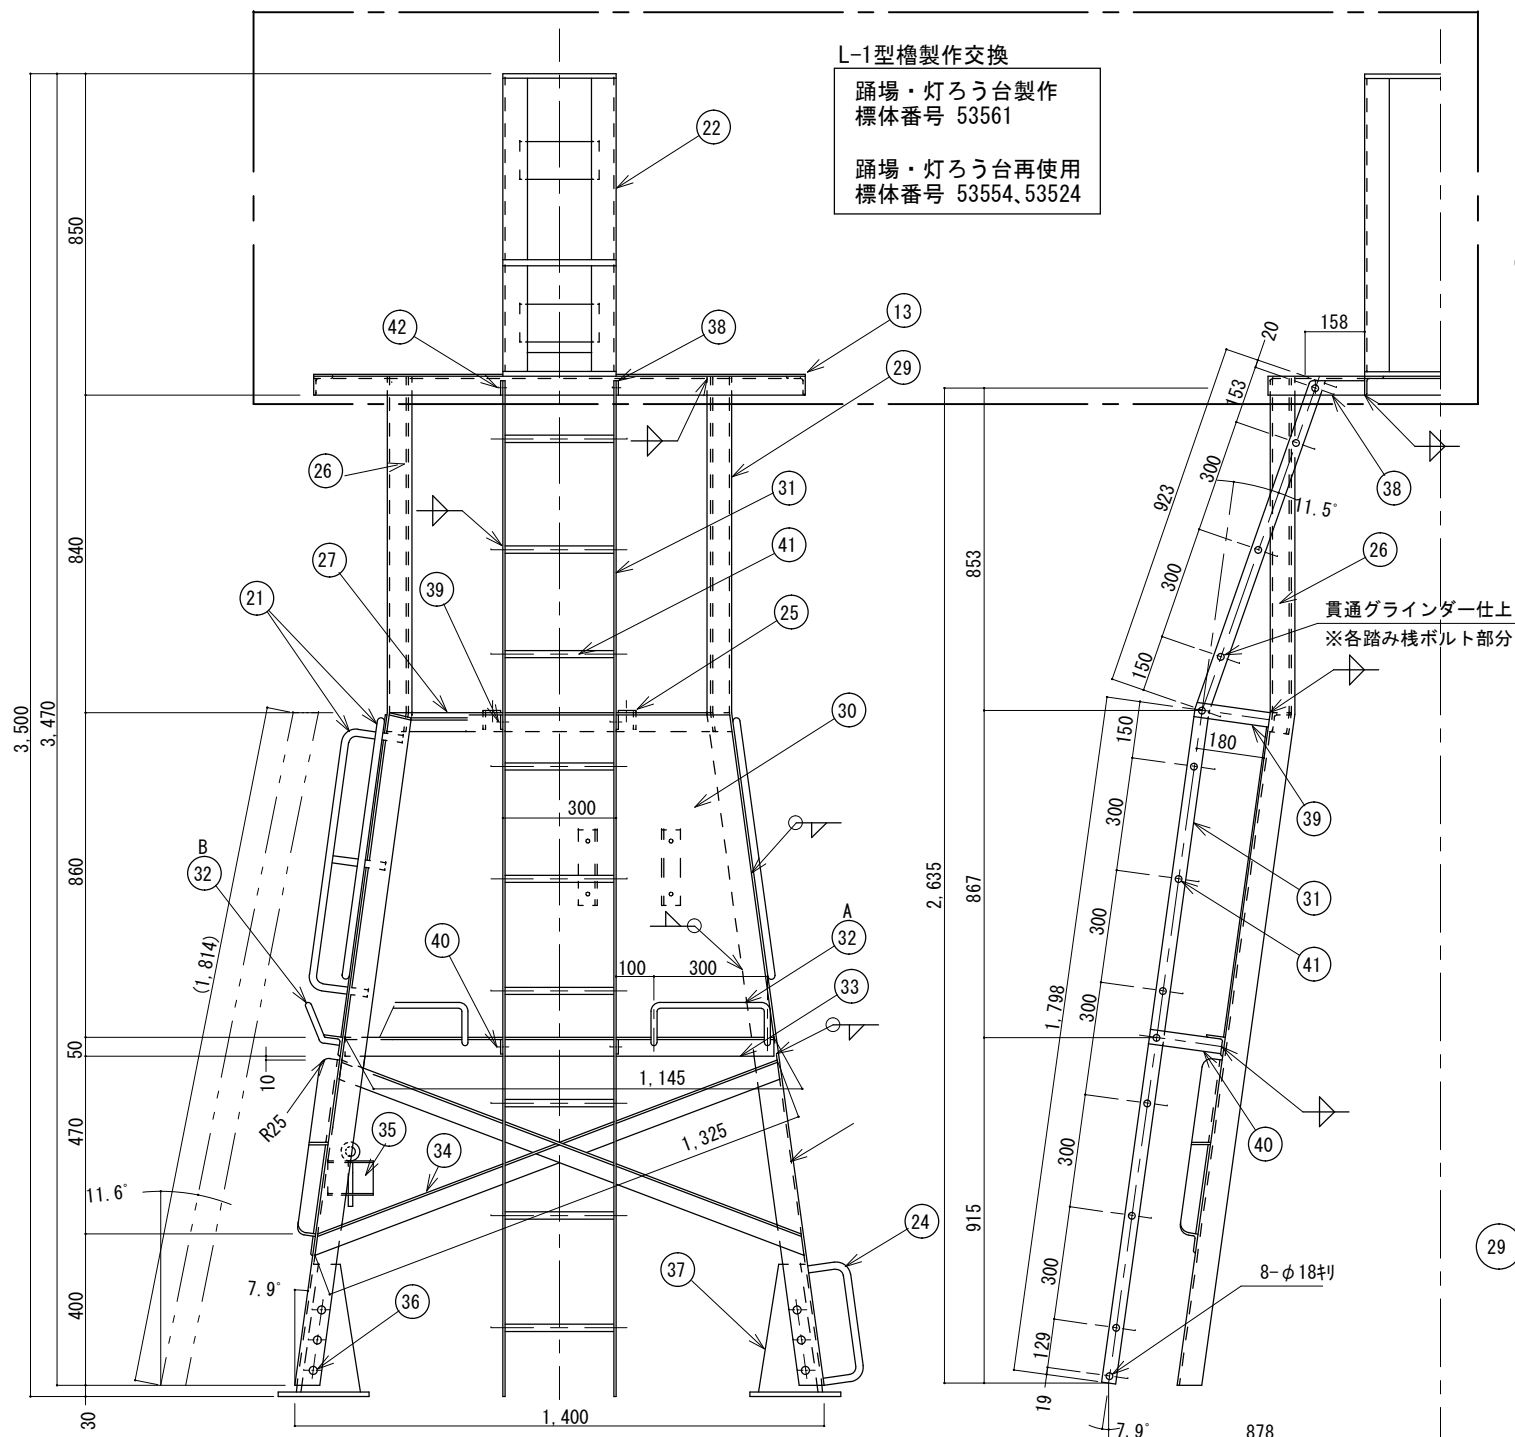


件 名	標体修繕（第 3 回）		
図面名称	L-1型櫓製作交換 その 1		
縮 尺	図 示		図面番号
記 事		設計年度	R 8 2
 第五管区海上保安本部 交通部			

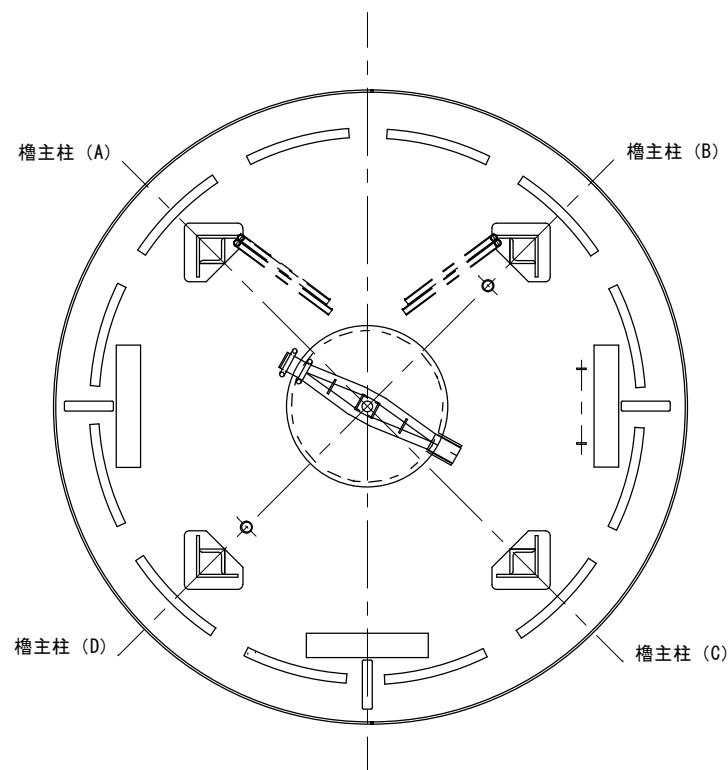

1 / 15

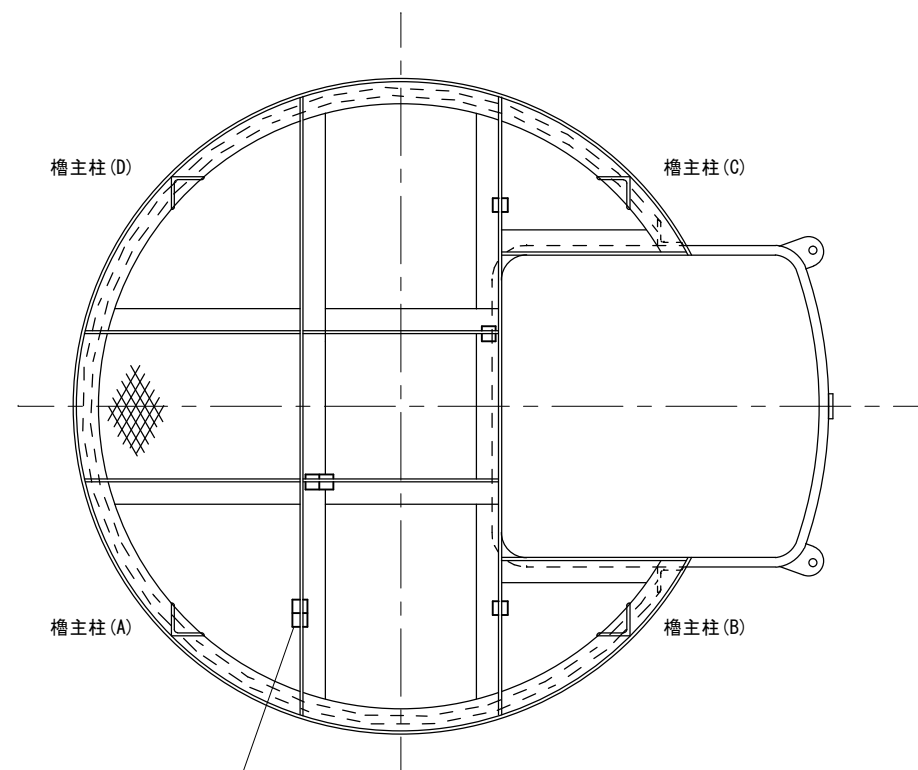


1 / 15

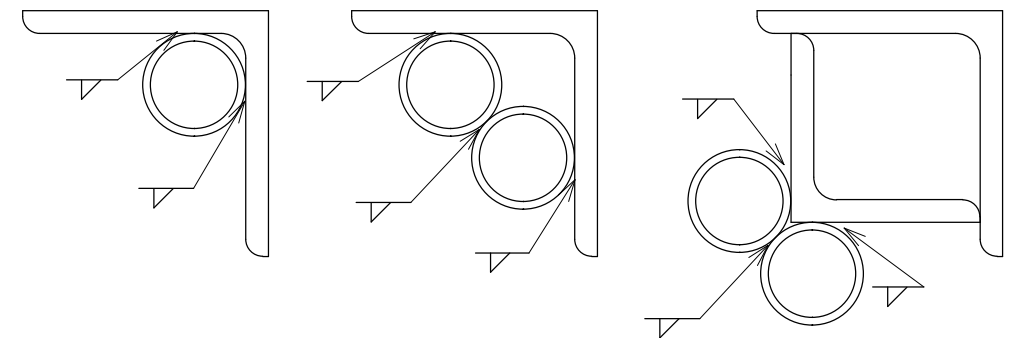


槽主柱取付要領

槽主柱 A・C (レフ取付部)

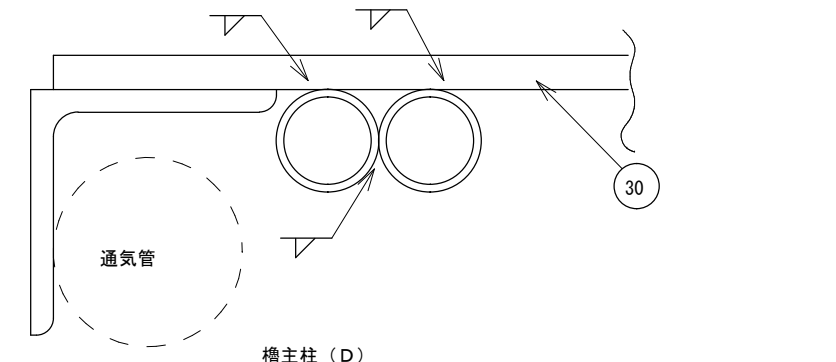


槽主柱 (D)

1 / 2

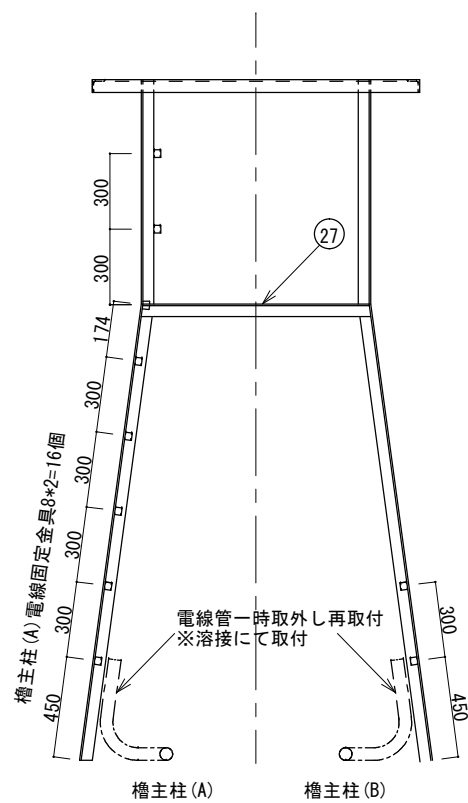


槽主柱 (A)

槽主柱 (B)

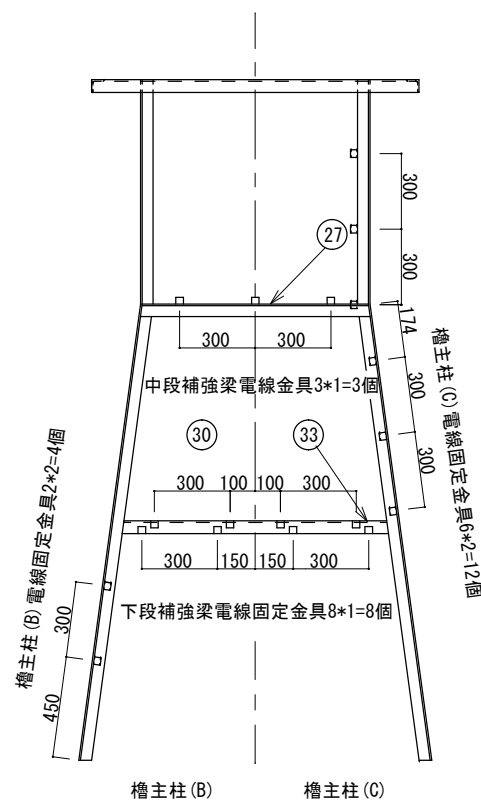


槽主柱 (B)

槽主柱 (C)

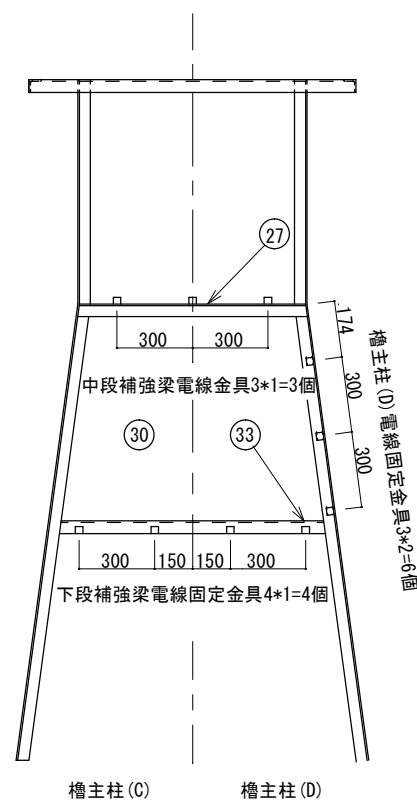


槽主柱 (C)

槽主柱 (D)

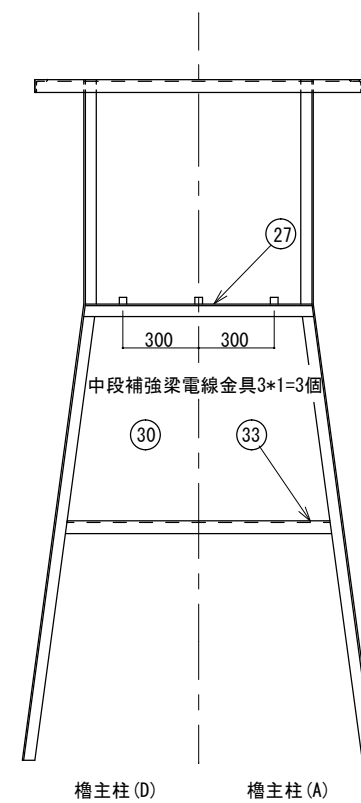


槽主柱 (D)

槽主柱 (A)

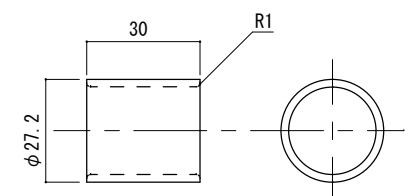


43 電線固定金具 1/2
SUS304 20A10S

件名	標体修繕 (第3回)		
図面名称	L-1型槽製作交換 その2		
縮尺	図示		図面番号
記事	設計年度	R 8	3
第五管区海上保安本部 交通部			

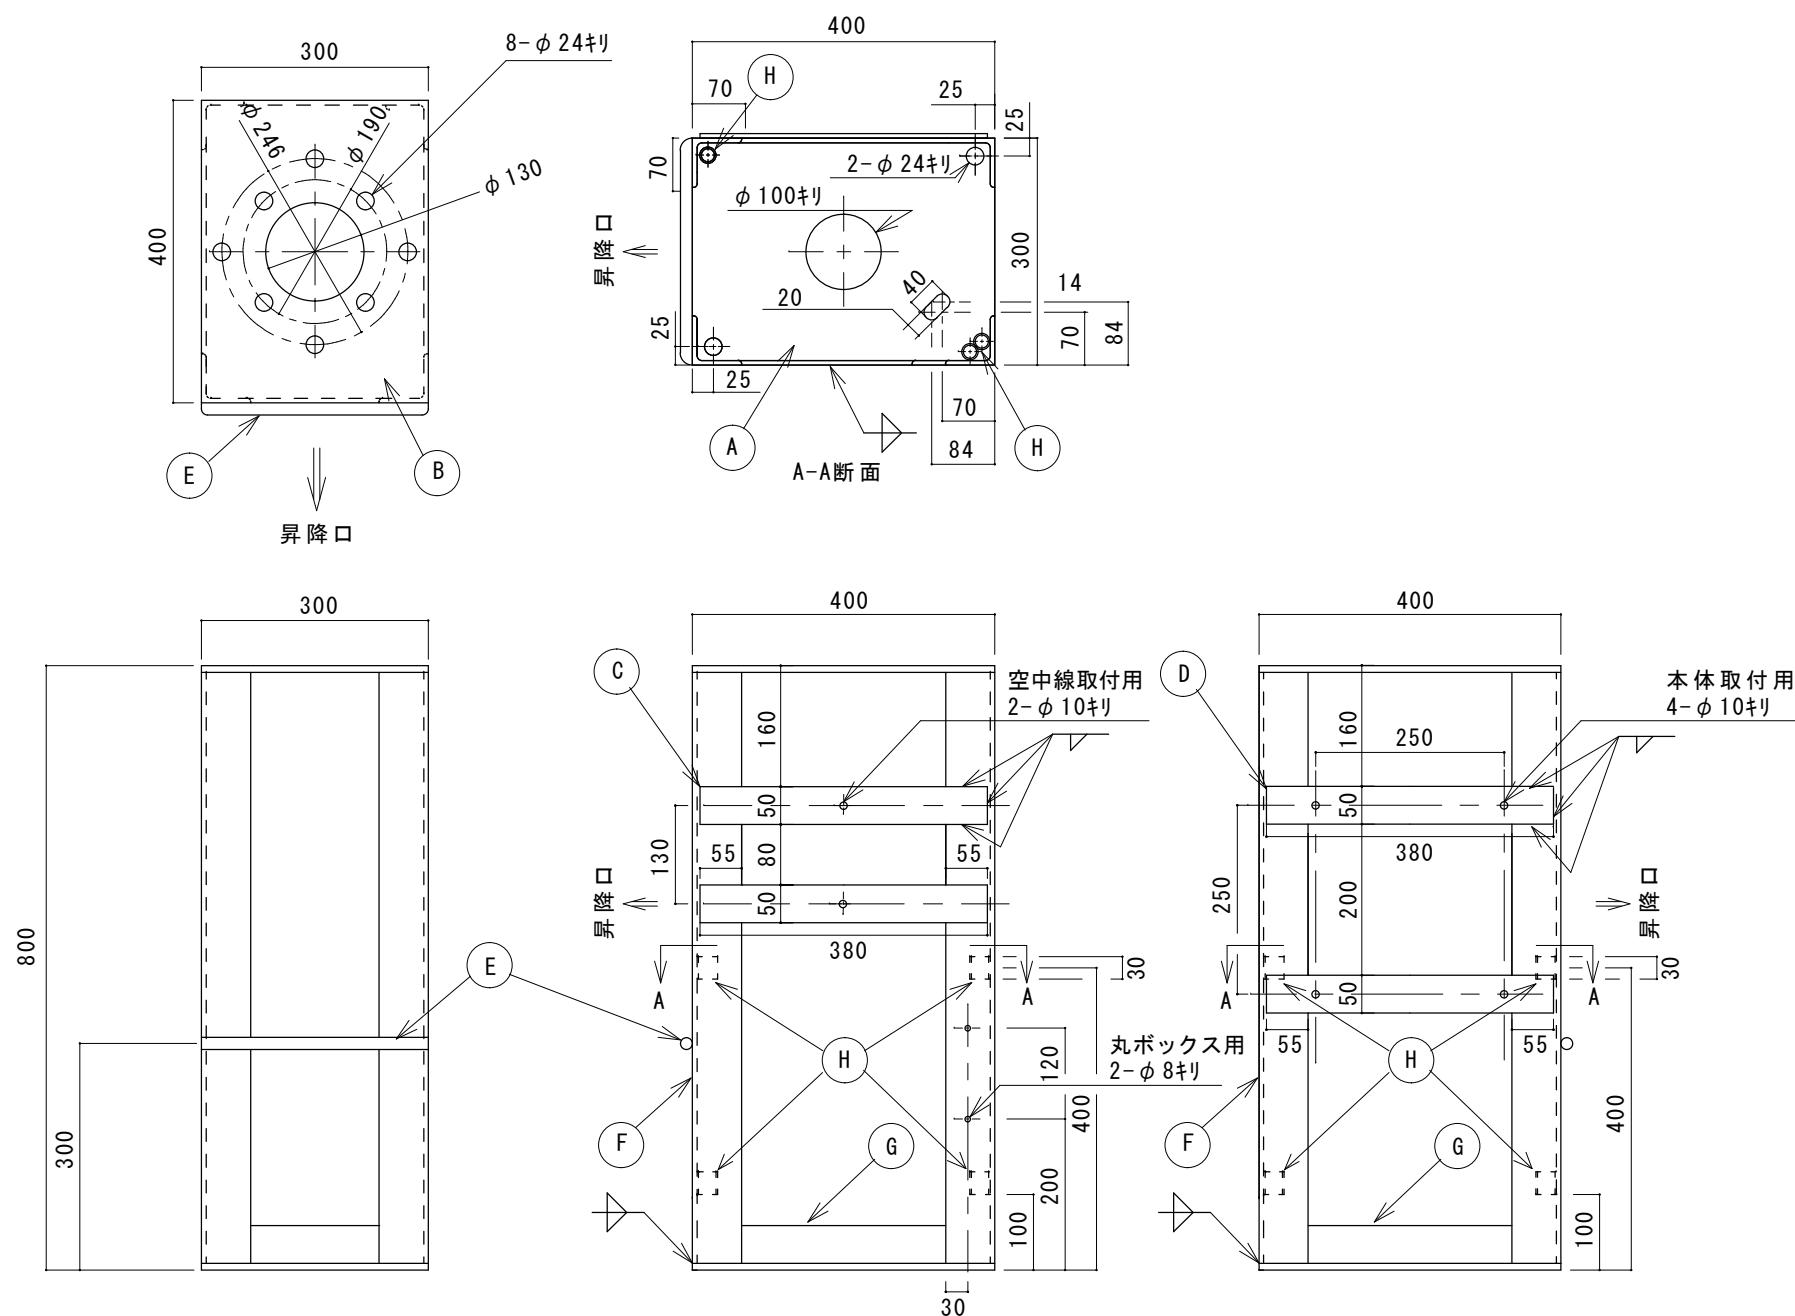

22 灯ろう取付台 1/10



品番	材質	規格—数量	標体番号
A	SS400	PL9-1	53561
B	SS400	PL9-1	
C	SS400	FB50*6 L380-2	
D	SS400	FB50*6 L380-2	
E	SS400	φ16-1	
F	SS400	L65*65*6-4	
G	SS400	FB50*6-4	
H	SUS304	20A10SL30-6	

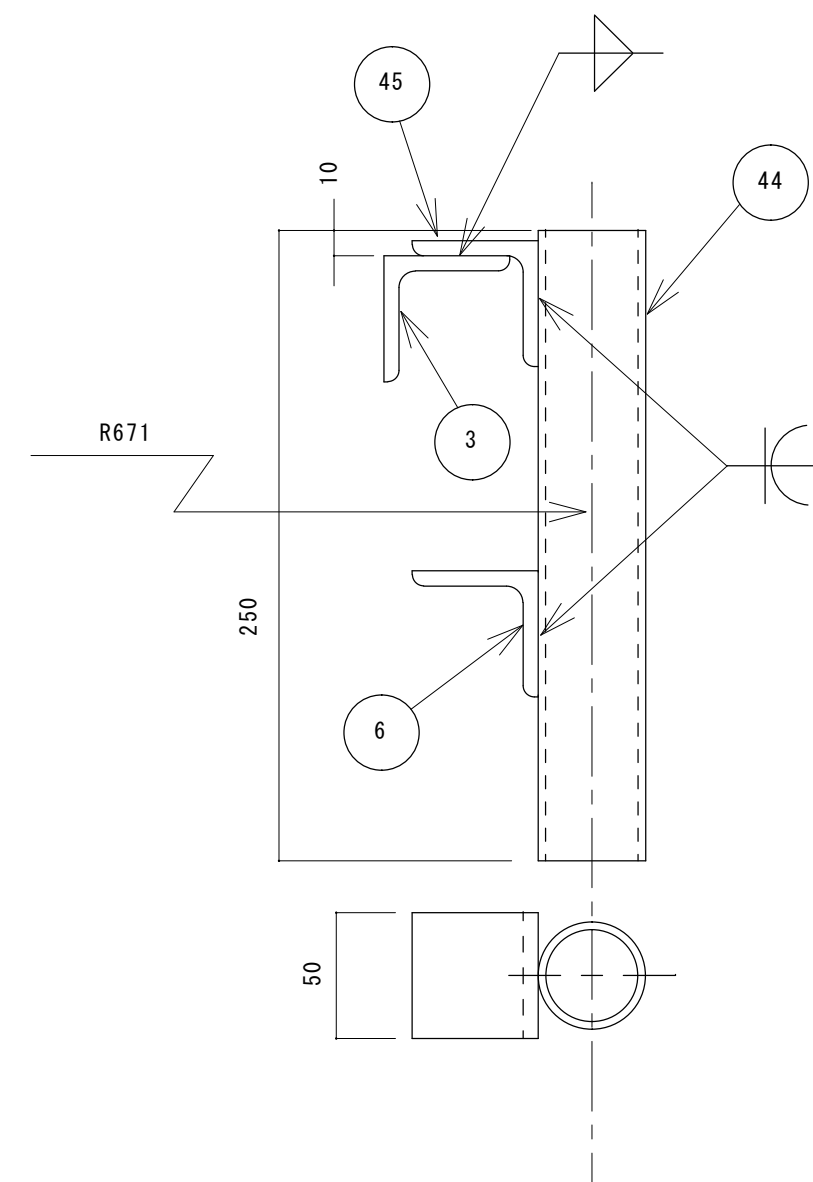

44 頭標取付金具座 1/3
SUS304 32A 20S 3t

45 頭標取付金具座補強 1/3
SS400 L50*50*6

件 名	標体修繕（第 3 回）			
図面名称	L-1型櫓製作交換 その 4			
縮 尺	図 示			図面番号
記 事			設計年度	R 8
			5	
 第五管区海上保安本部 交通部				

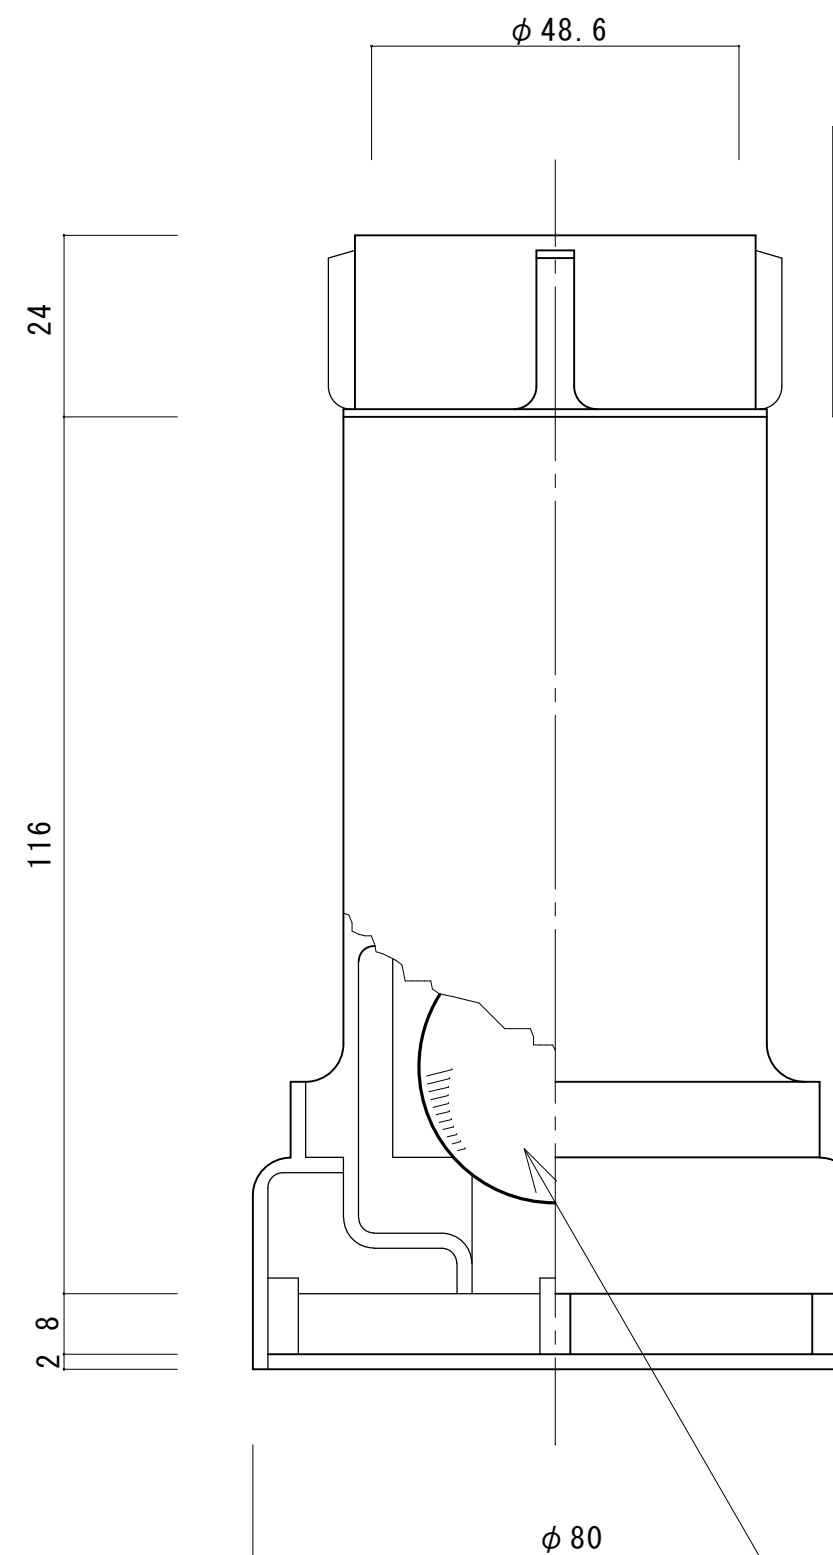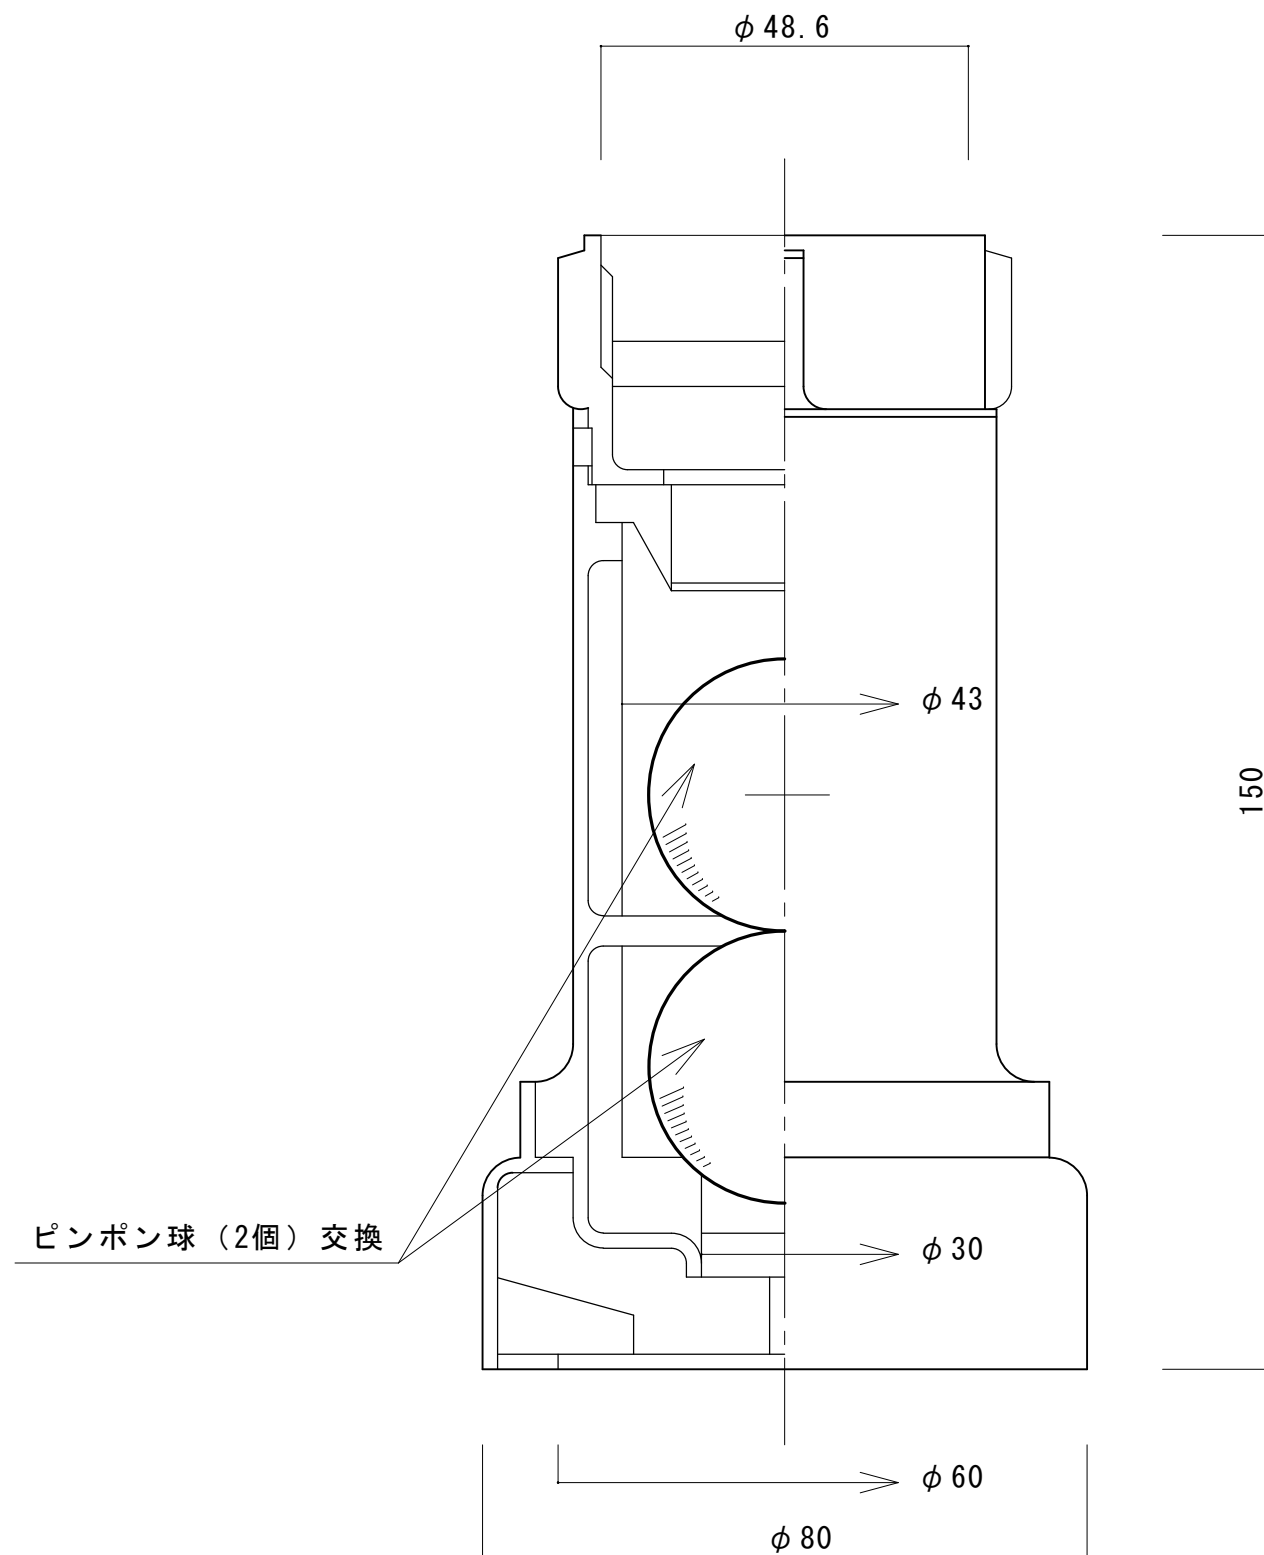

通気管防水金具（黄銅製）整備

通気管防水金具を分解のうえ清掃し、
ピンポン球（４個／式）を交換する。

※標体別の数量は別表－１による



ピンポン球（２個）交換

ピンポン球（２個）交換

（Ａ）排気管側（BF-40A）S=1/1

（Ｂ）入気管側（BF-40B）S=1/1


件 名	標体修繕（第 3 回）			
図面名称	通気管防水金具整備			
縮 尺	図 示			図面番号
記 事	設計年度		R 8	6
 第五管区海上保安本部 交通部				

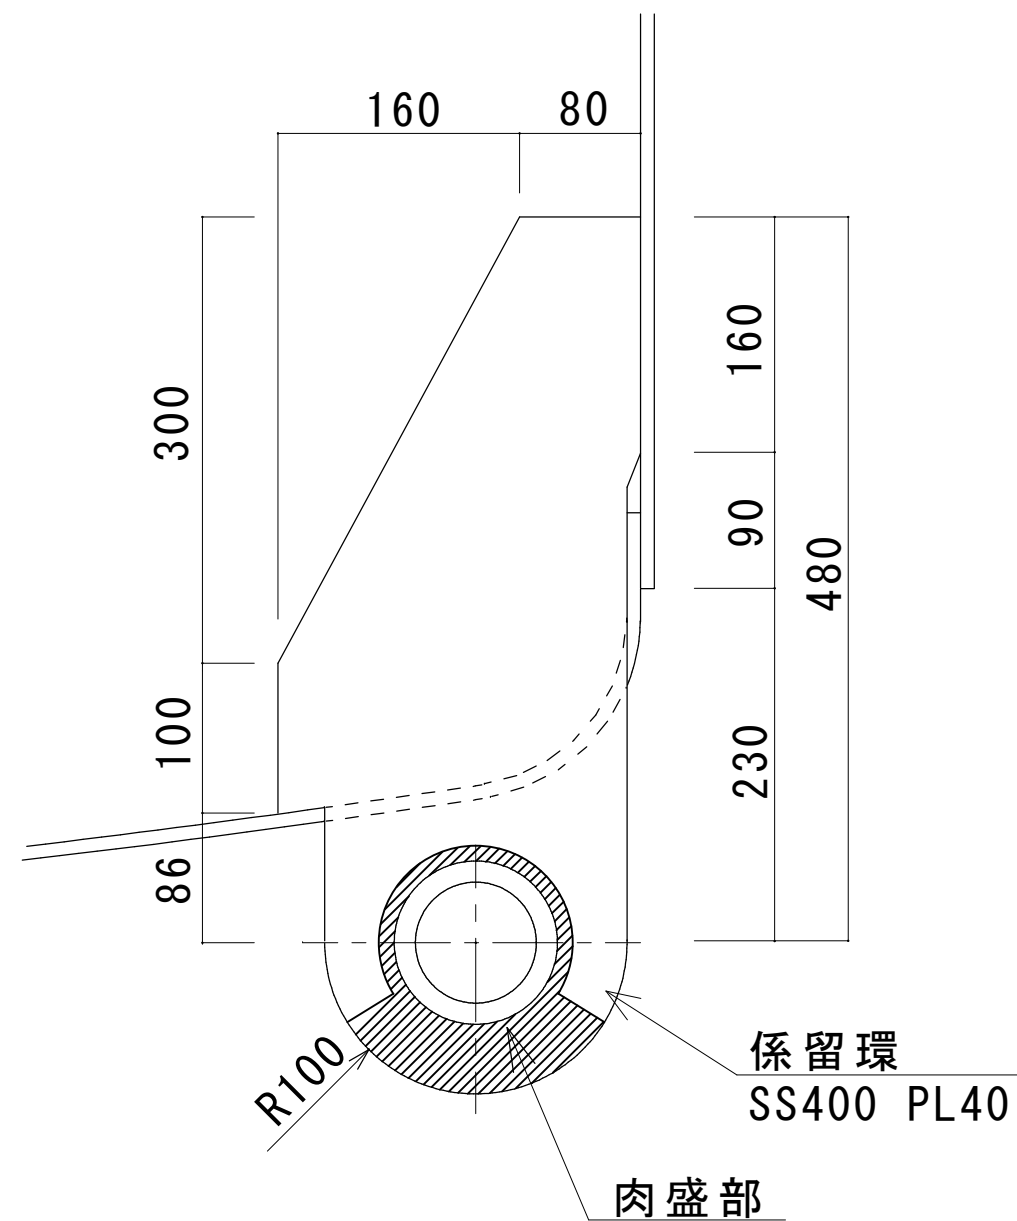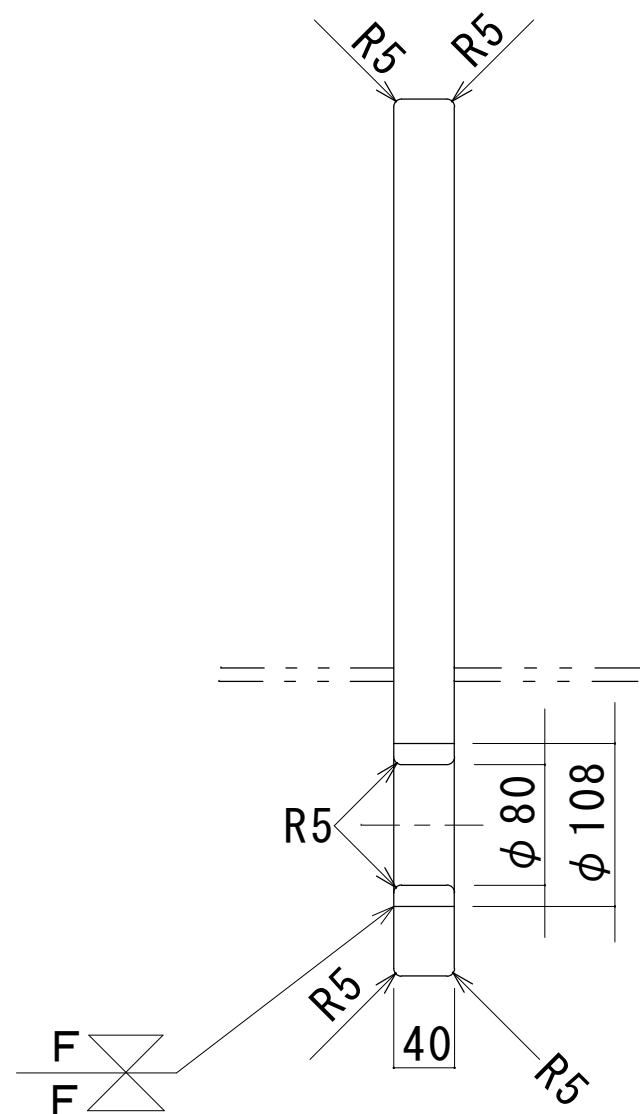




係留環詳細図 S=1/5

※標体別の数量は別表－１による

件名	標体修繕（第３回）		
図面名称	係留環ブッシュ肉盛り（L-1）		
縮尺	図示	図面番号	
記事		設計年度	R8 7
第五管区海上保安本部 交通部			

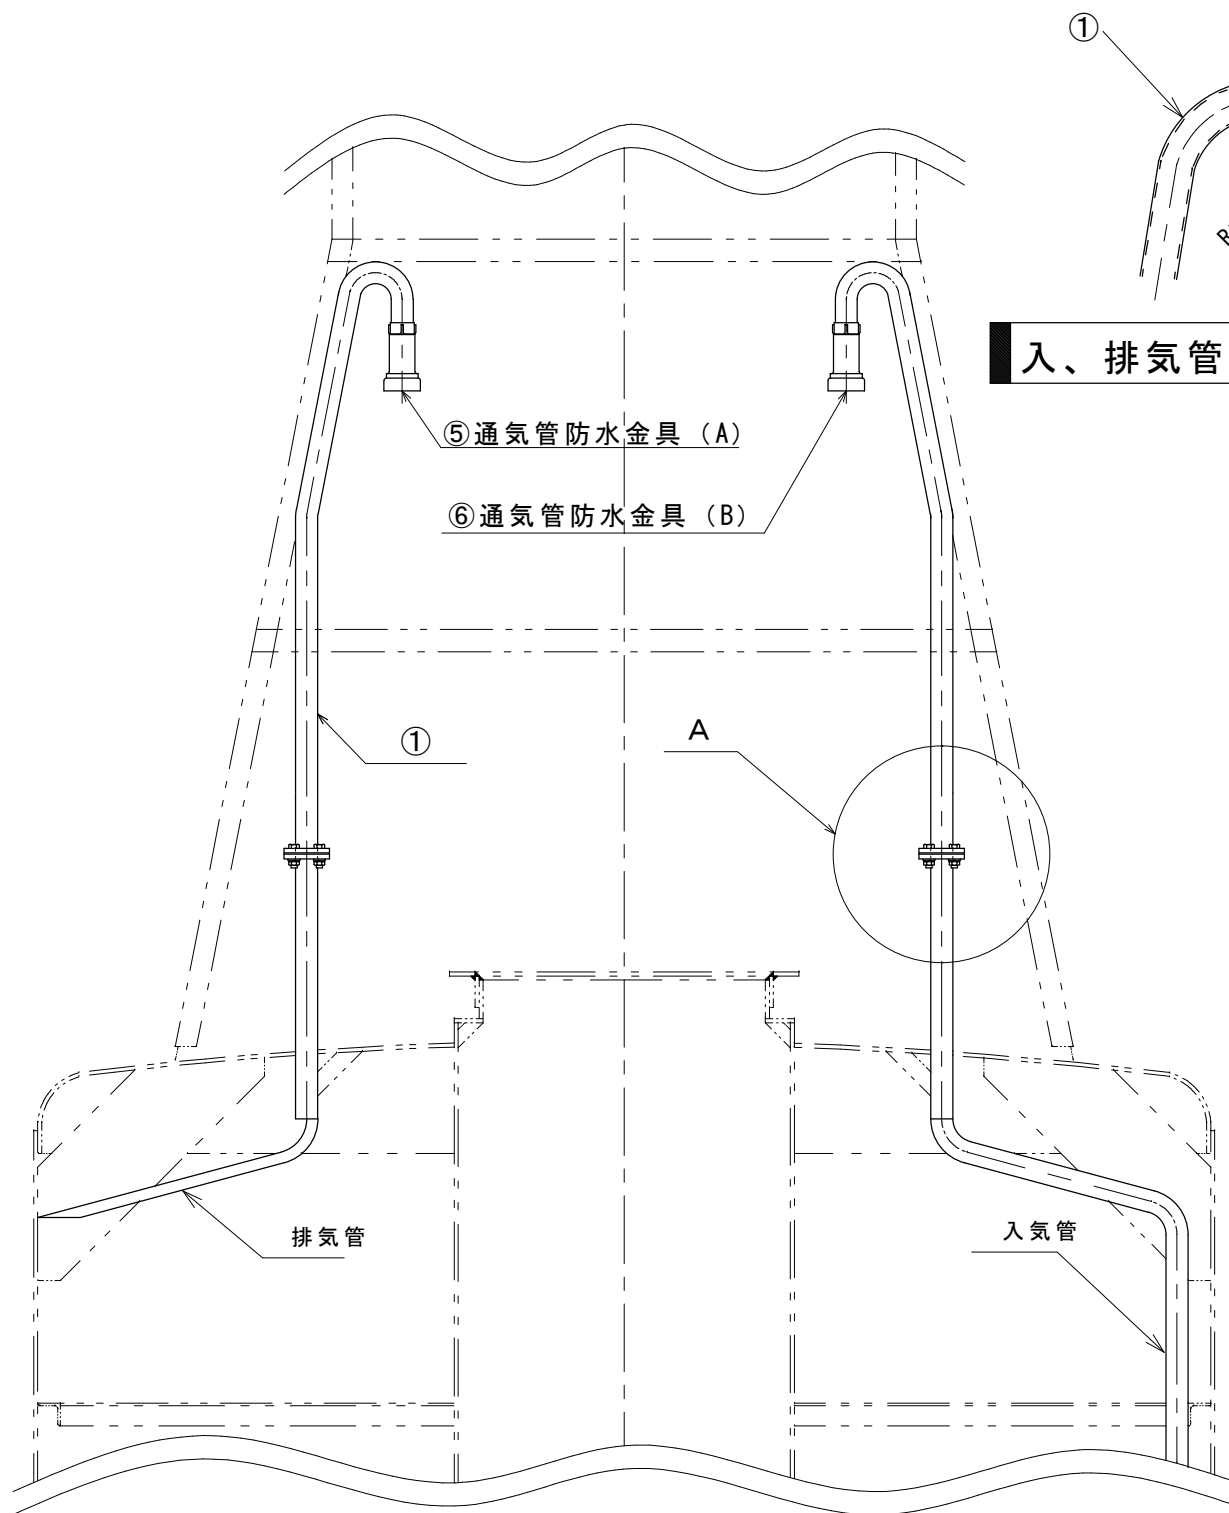

入、排気管詳細 S=1/20

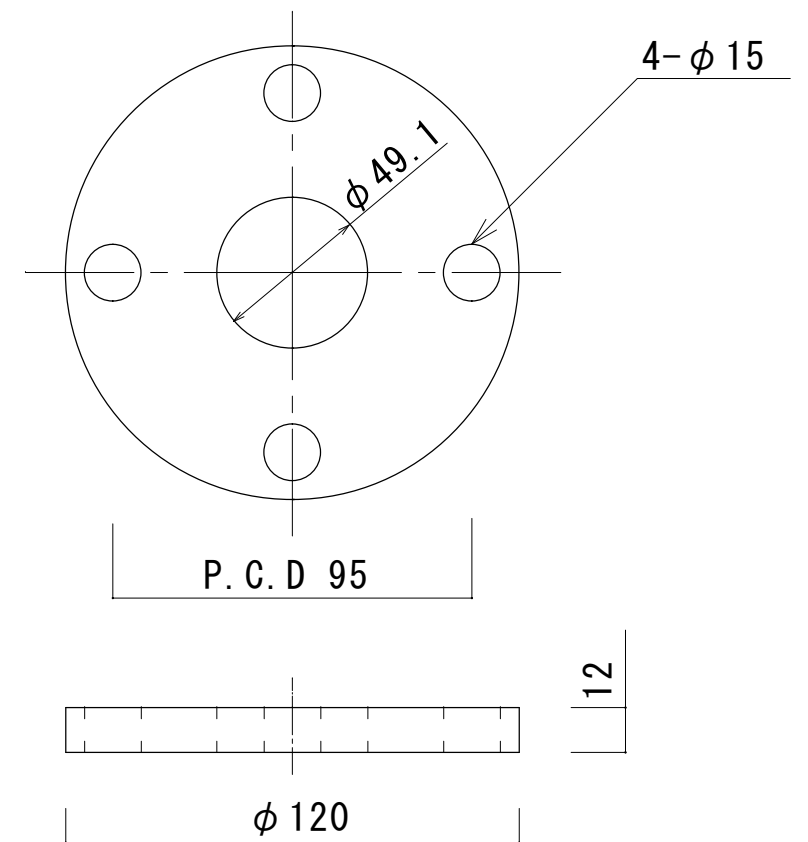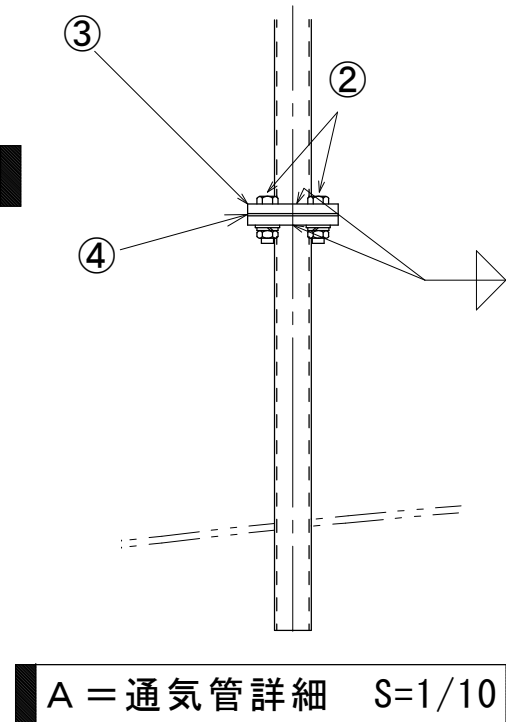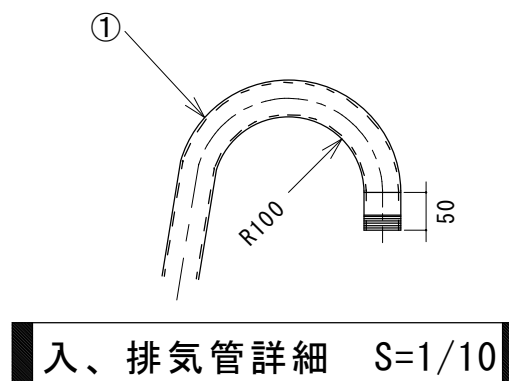


1 基あたりの数量

部番	名 称	材 料	規 格	数量	単位	備 考
①	通気管	SGP	40A	2	本	調達
②	ボルトナット	SUS304	M12×55 ハネ平座金	8	組	調達
③	フランジ	SUS304	5K 40A	2	個	調達
④	パッキン	材フレ	5K 40A t3	2	組	支給
⑤	通気管防水金具 (A)	BC6	BF-40	1	個	再使用
⑥	通気管防水金具 (B)	BC6	BF-40	1	個	再使用
⑦	通気管留金具	SUS304	M8 40A SW ナット	4	組	調達


※標体別の数量については別表-1による
 ※支給・再使用以外は調達

件 名	標体修繕 (第 3 回)		
図面名称	通気管・フランジ・パッキン交換 (L-1 SR型)		
縮 尺	図 示	図面番号	
記 事	設計年度	R 8	8
第五管区海上保安本部 交通部			


②(角形)灯ろう台加工図 S=1/10

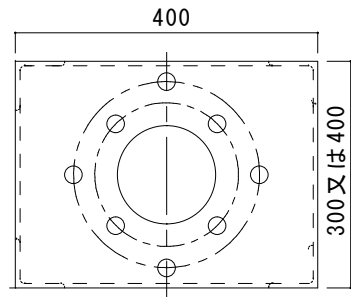


(角形)本体取付板取付図 S=1/10

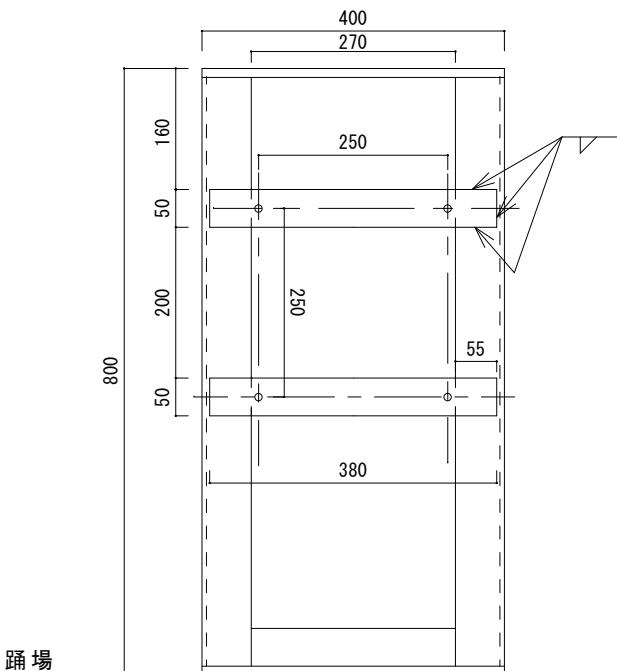


(角形)本体取付板製作図 S=1/5

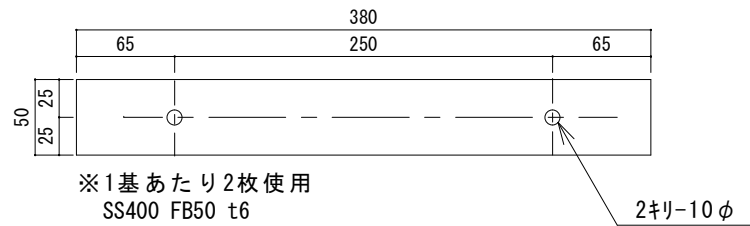

(角形)空中線取付板製作図 S=1/5

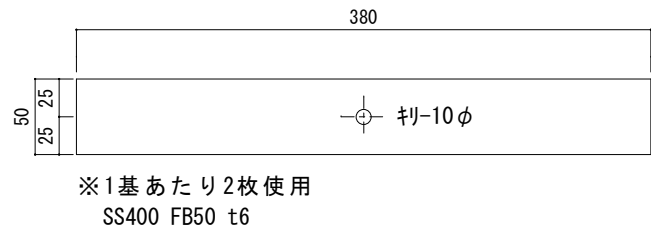


(角形)空中線取付板取付図 S=1/10

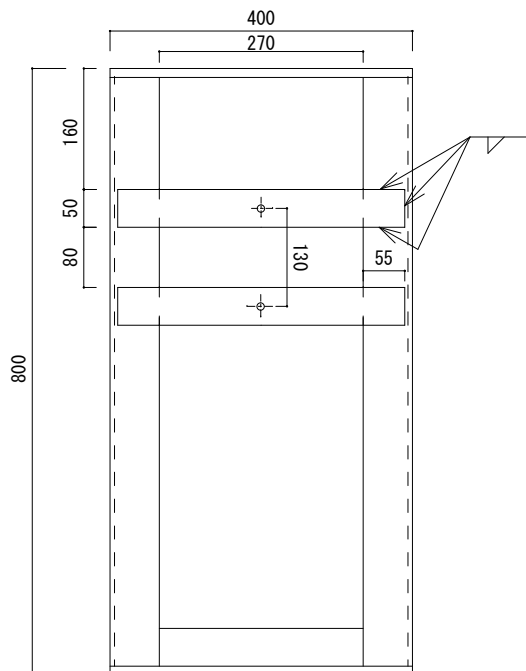


- 特記事項
- ・ 図示の取付板を製作し図示の位置に取り付ける
 - ・ ねじ止めの板及び既存の板があれば撤去すること

部番	名 称	資 材	数量	単位	備 考
①	角形灯ろう台用	SS400 FB50 t6 380mm×2枚×2	5	式	標体番号 53521 53552 53554 53547 53524


件 名	標体修繕（第3回）		
図面名称	既設灯ろう台加工（KUD-B・C型用）		
縮 尺	図 示		図面番号
記 事	設計年度	R 8	9
第五管区海上保安本部 交通部			

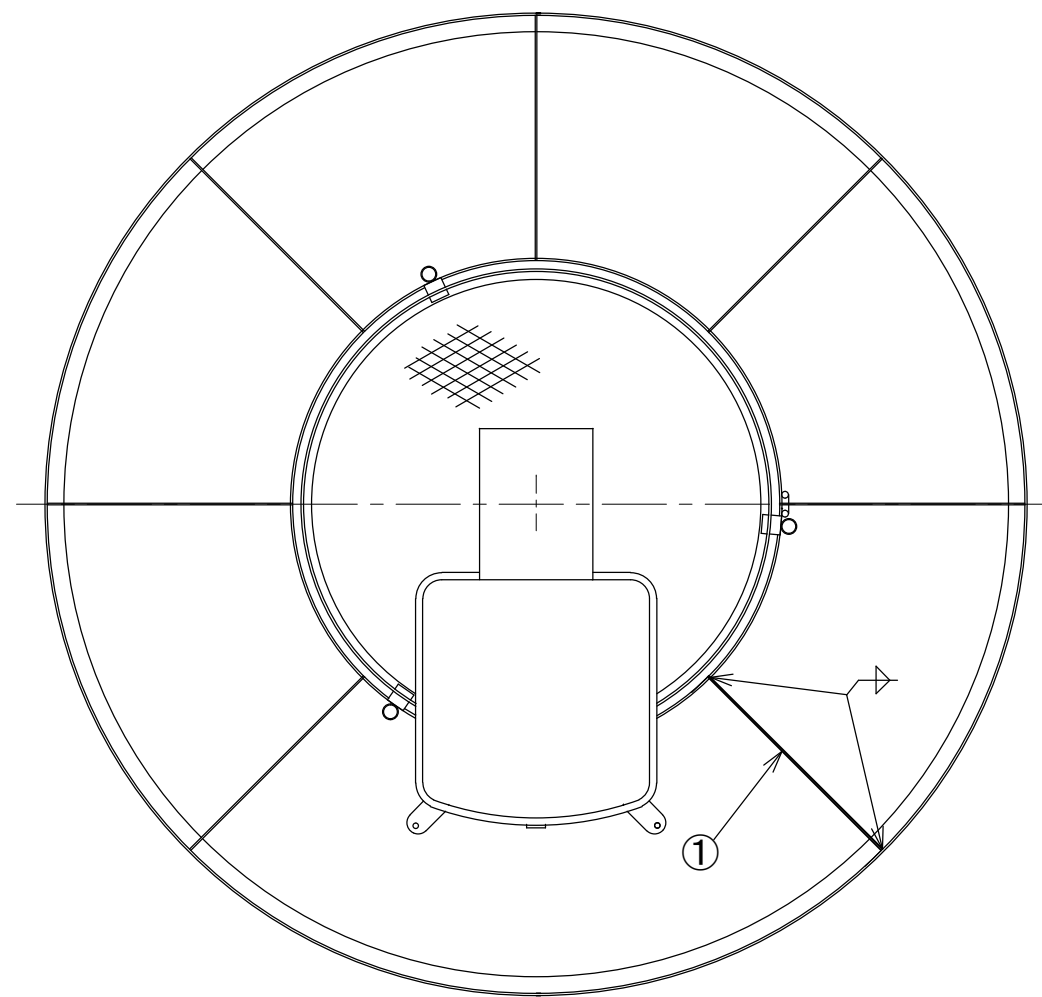


修繕箇所図 S=1/20

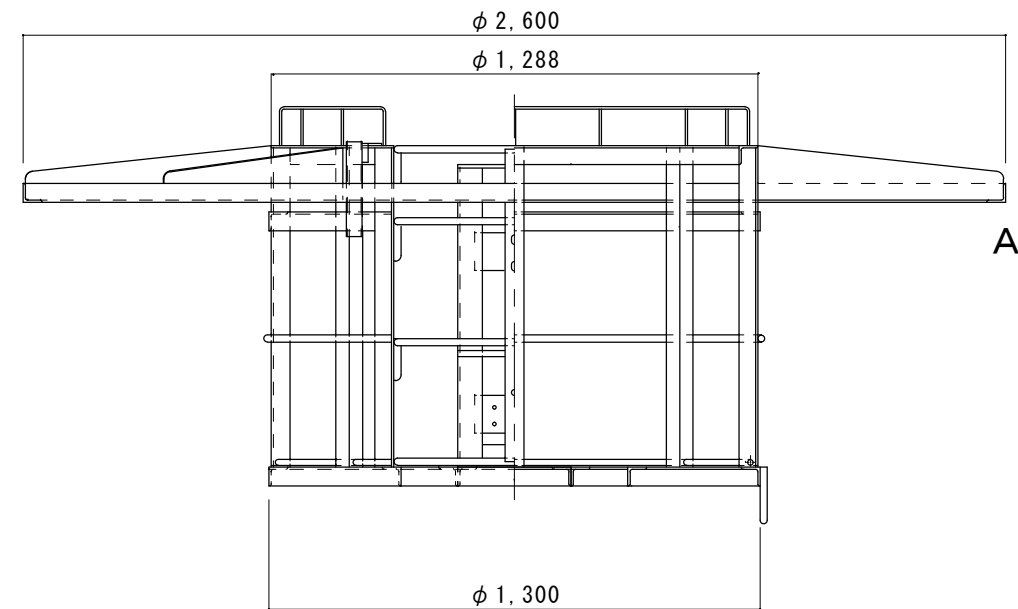

全体図 S=1/20

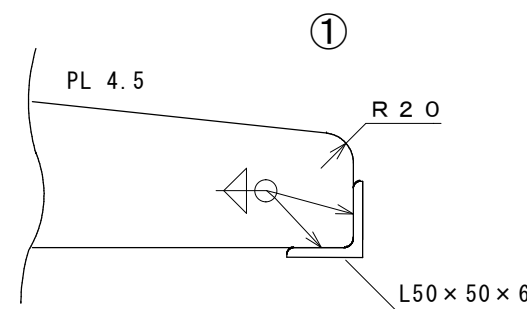

A部詳細図 S=1/10

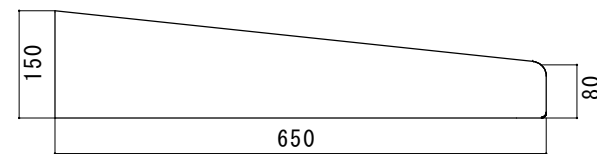


防護柵支え板詳細図 S=1/10


部番	名称	材料	規格	数量	単位	備考
①	防護柵支え板	SS400	PL4.5	1	枚	標体番号53547

※修繕箇所は職員の指示による

件名	標体修繕（第3回）		
図面名称	防護柵支え板交換		
縮尺	図示		図面番号
記事		設計年度 R8	10
第五管区海上保安本部 交通部			

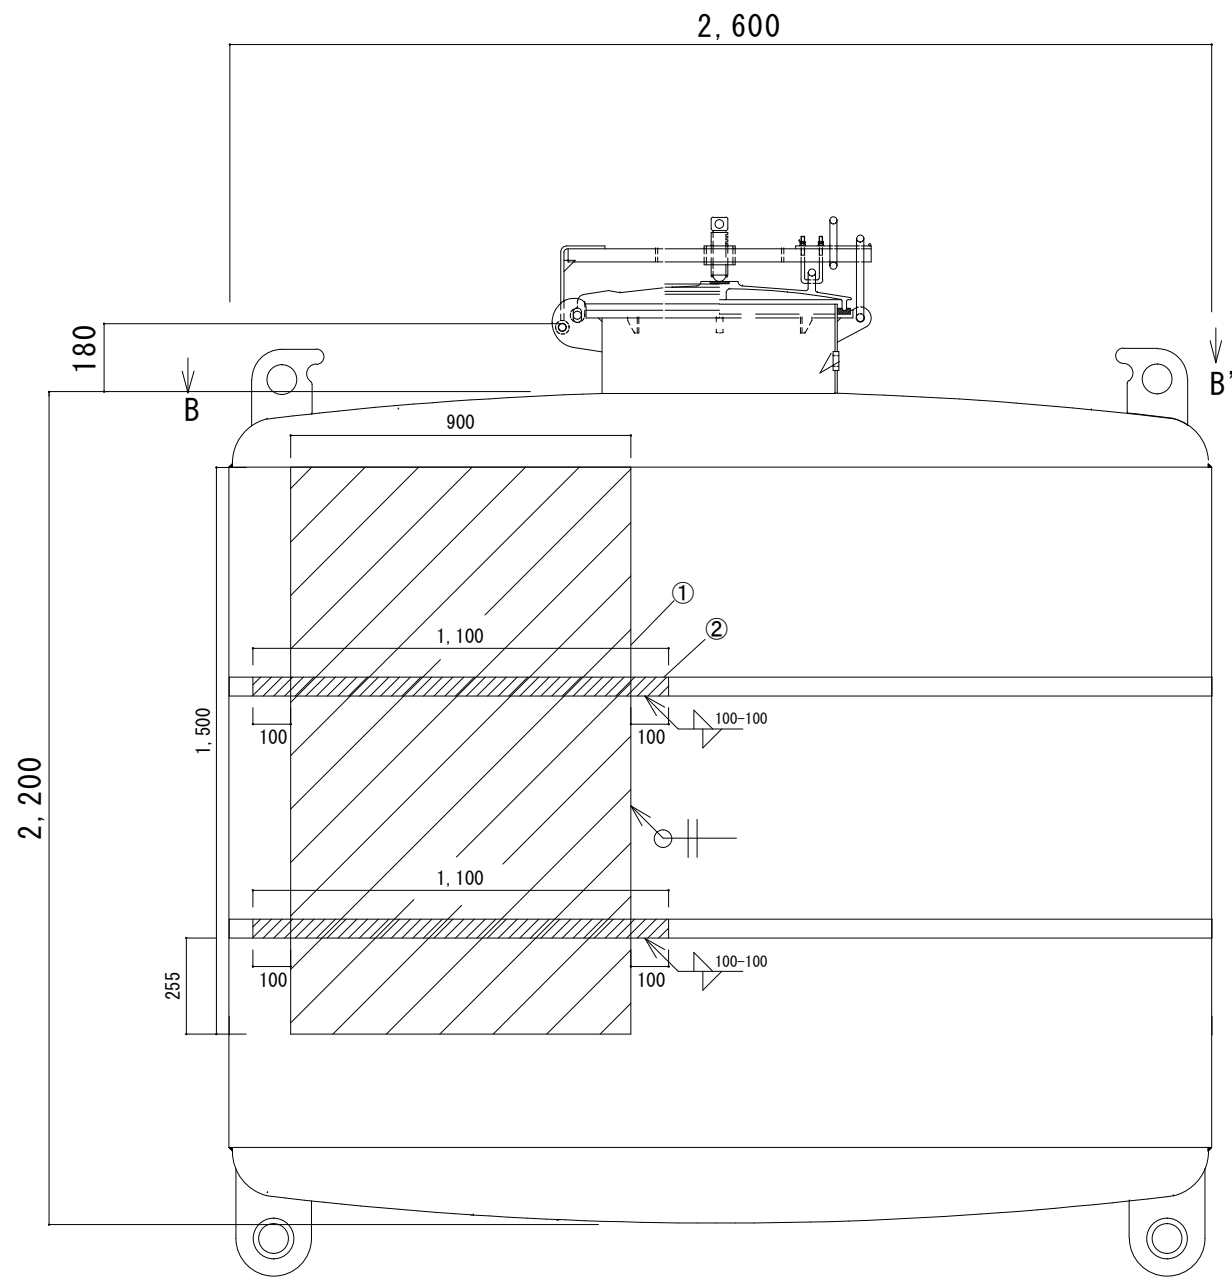

浮体部 A-A' 矢視 S=1/20

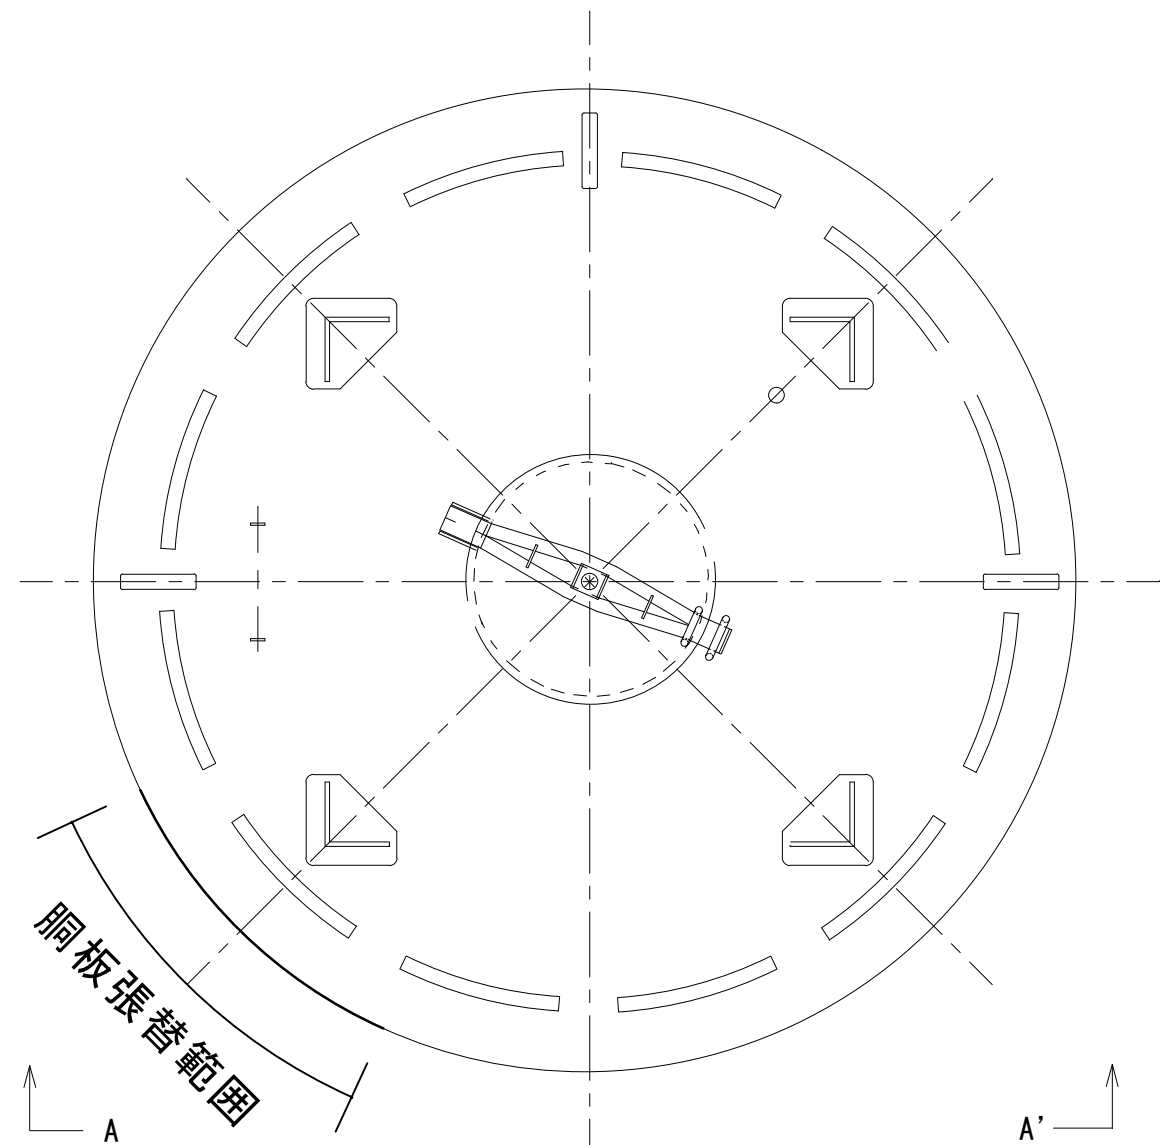


浮体部 B-B' 矢視 S=1/20

部番	名称	材料	規格	数量	単位	備考
①	胴板	SS400	PL9	1.35	m ²	標体番号 53554
②	胴板補強梁	SS400	L50×50×t6	2.2	m	標体番号 53554 ちどり溶接にて設置すること


※詳細位置は監督職員が指示する

件名	標体修繕（第3回）		
図面名称	胴板張替		
縮尺	図示	図面番号	
記事		設計年度	R8 1 1
第五管区海上保安本部 交通部			

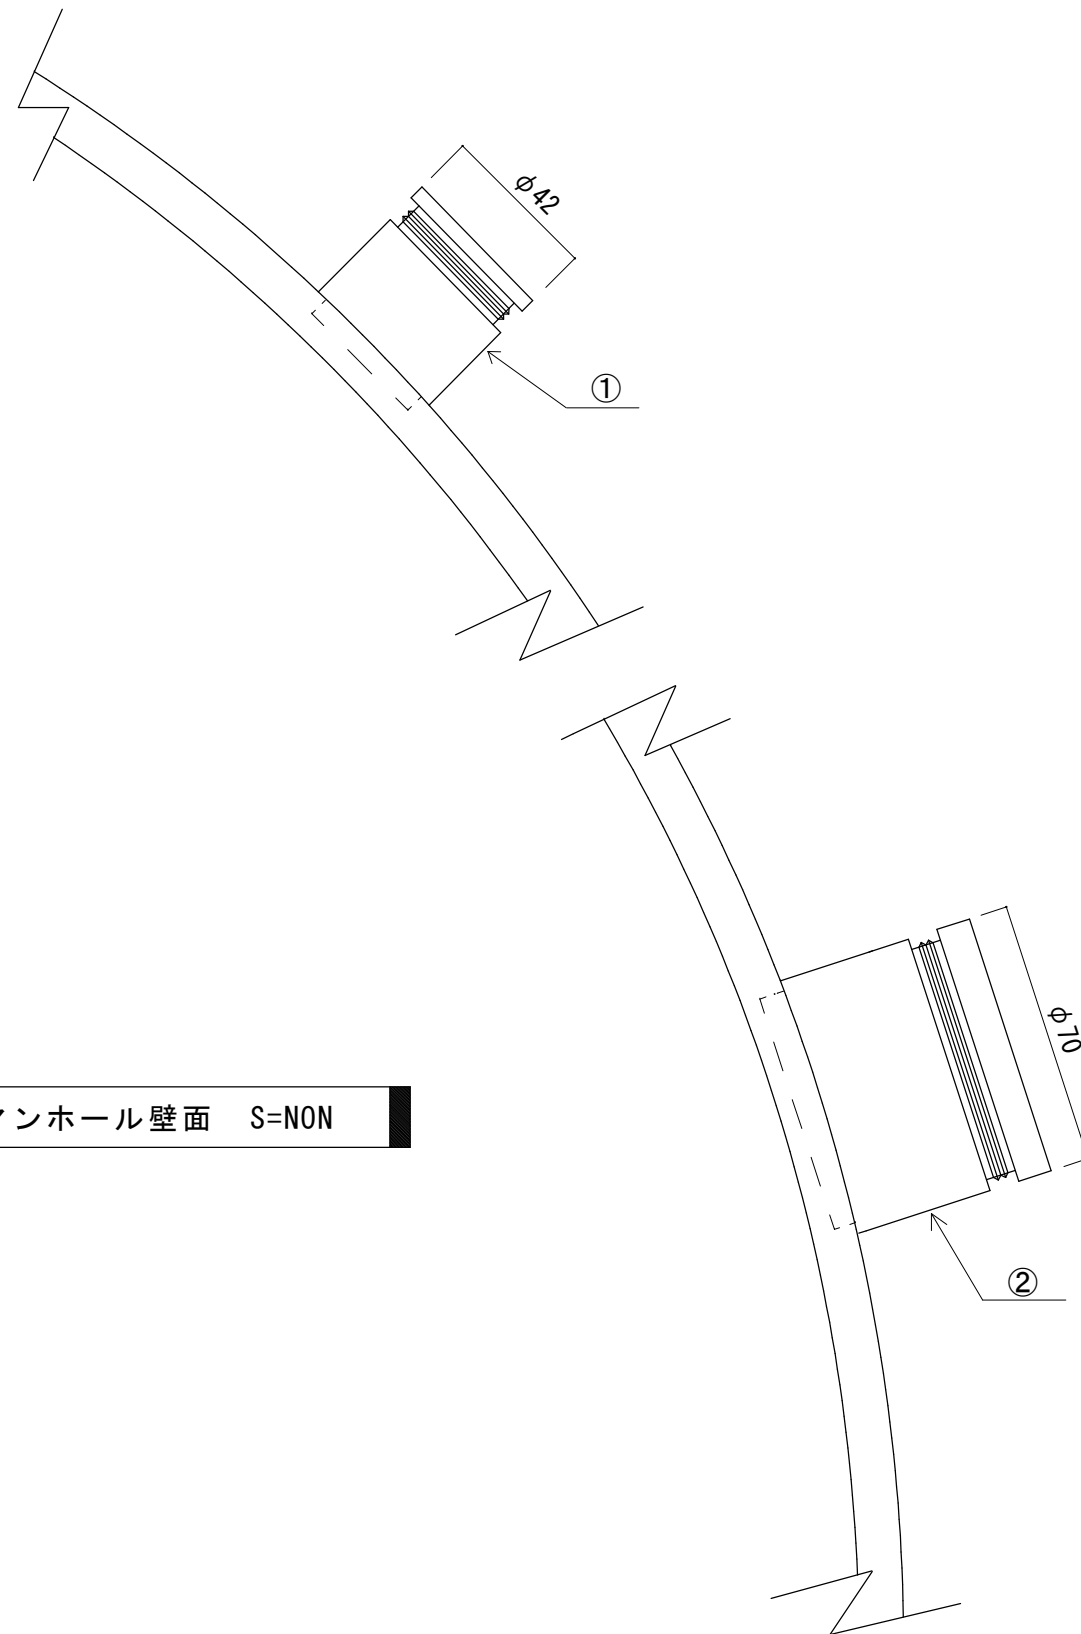


閉塞用金属板 S=1/2

50A撤去後の閉塞用板寸法

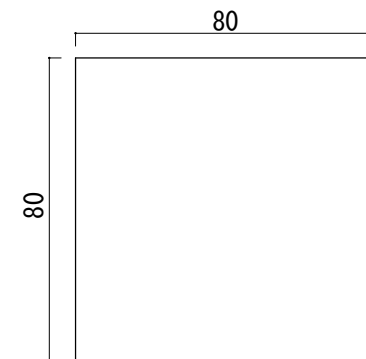

25A撤去後の閉塞用板寸法

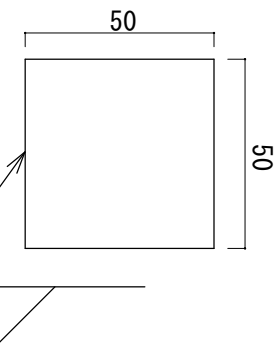


※SS400 t6板使用、サイズは目安とし、適宜変更すること

部番	名 称	材 料	規 格	個 数	備 考 ※標体番号（個数）
①	電線貫通金物	SUS304	25A	6	53561(6)
②	電線貫通金物	SUS304	50A	3	53552(1), 53547(1), 53524(1)

※取外し後の穴は、金属板と溶接し閉塞すること



件 名	標体修繕（第3回）		
図面名称	電線貫通金物取外し・穴埋め		
縮 尺	図 示		図面番号
記 事		設計年度 R 8	1 2
第五管区海上保安本部 交通部			

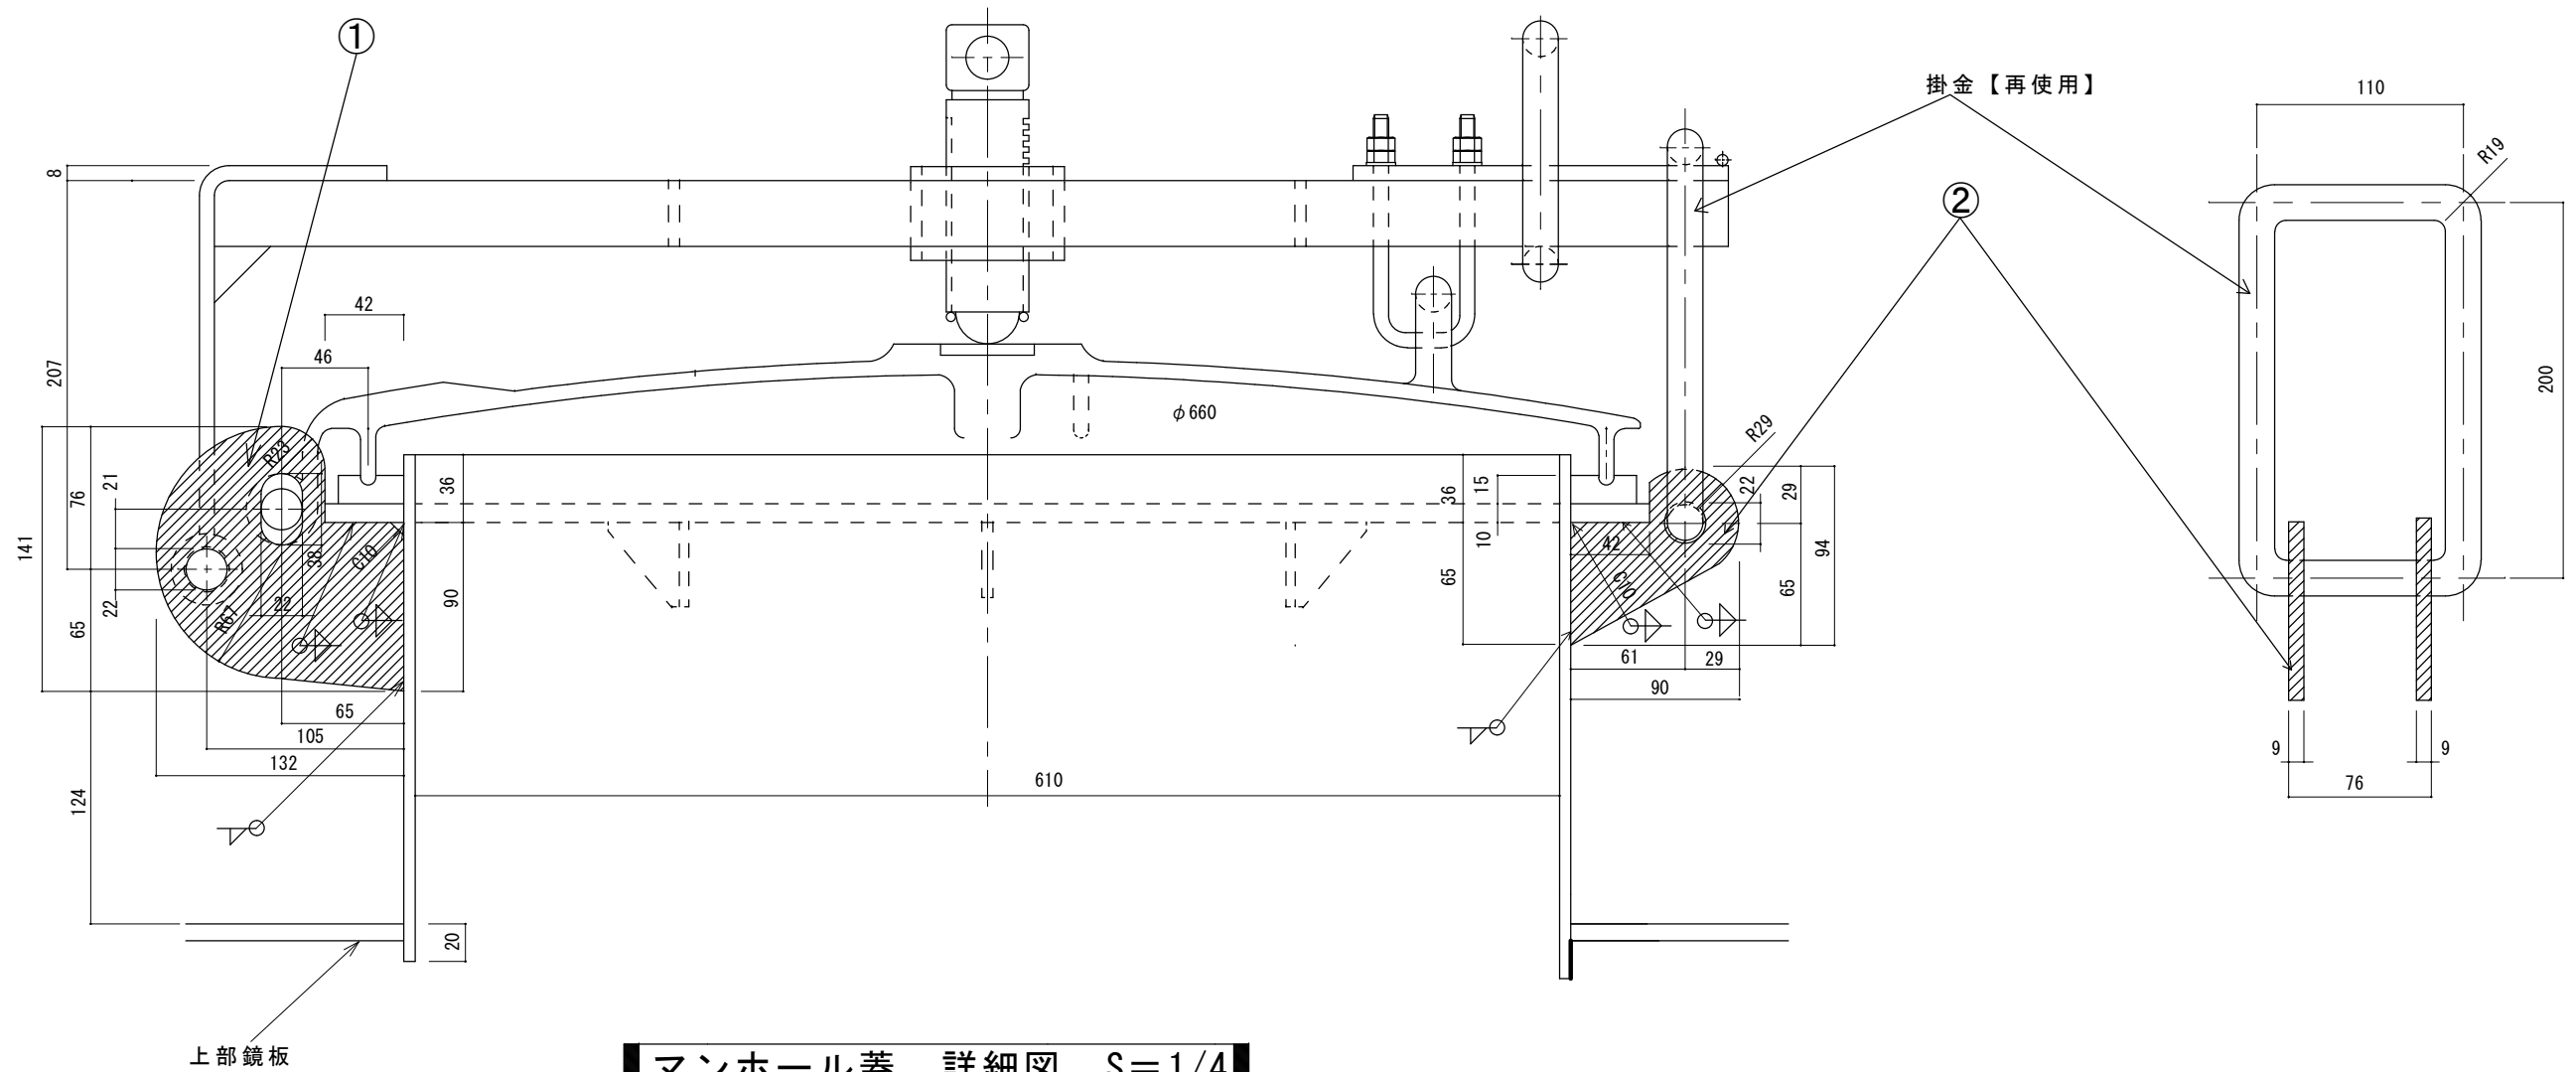

マンホール蓋 詳細図 S=1/4

部 番	名 称	材 料	規 格	数 量	単 位	備 考
1	受板	SUS304	PL9	2	枚	標体番号 53521 53561 53552 53554 53547
2	受板	SUS304	PL9	2	枚	標体番号 53521 53561 53552 53554 53547

件 名	標体修繕（第3回）		
図面名称	マンホール受板取替え		
縮 尺	図 示		図面番号
記 事		設計年度 R 8	1 3
第五管区海上保安本部 交通部			

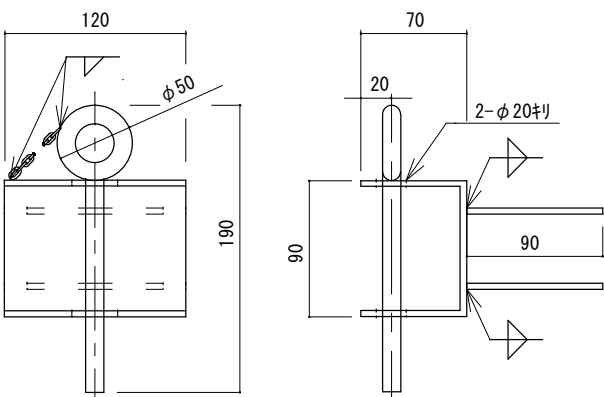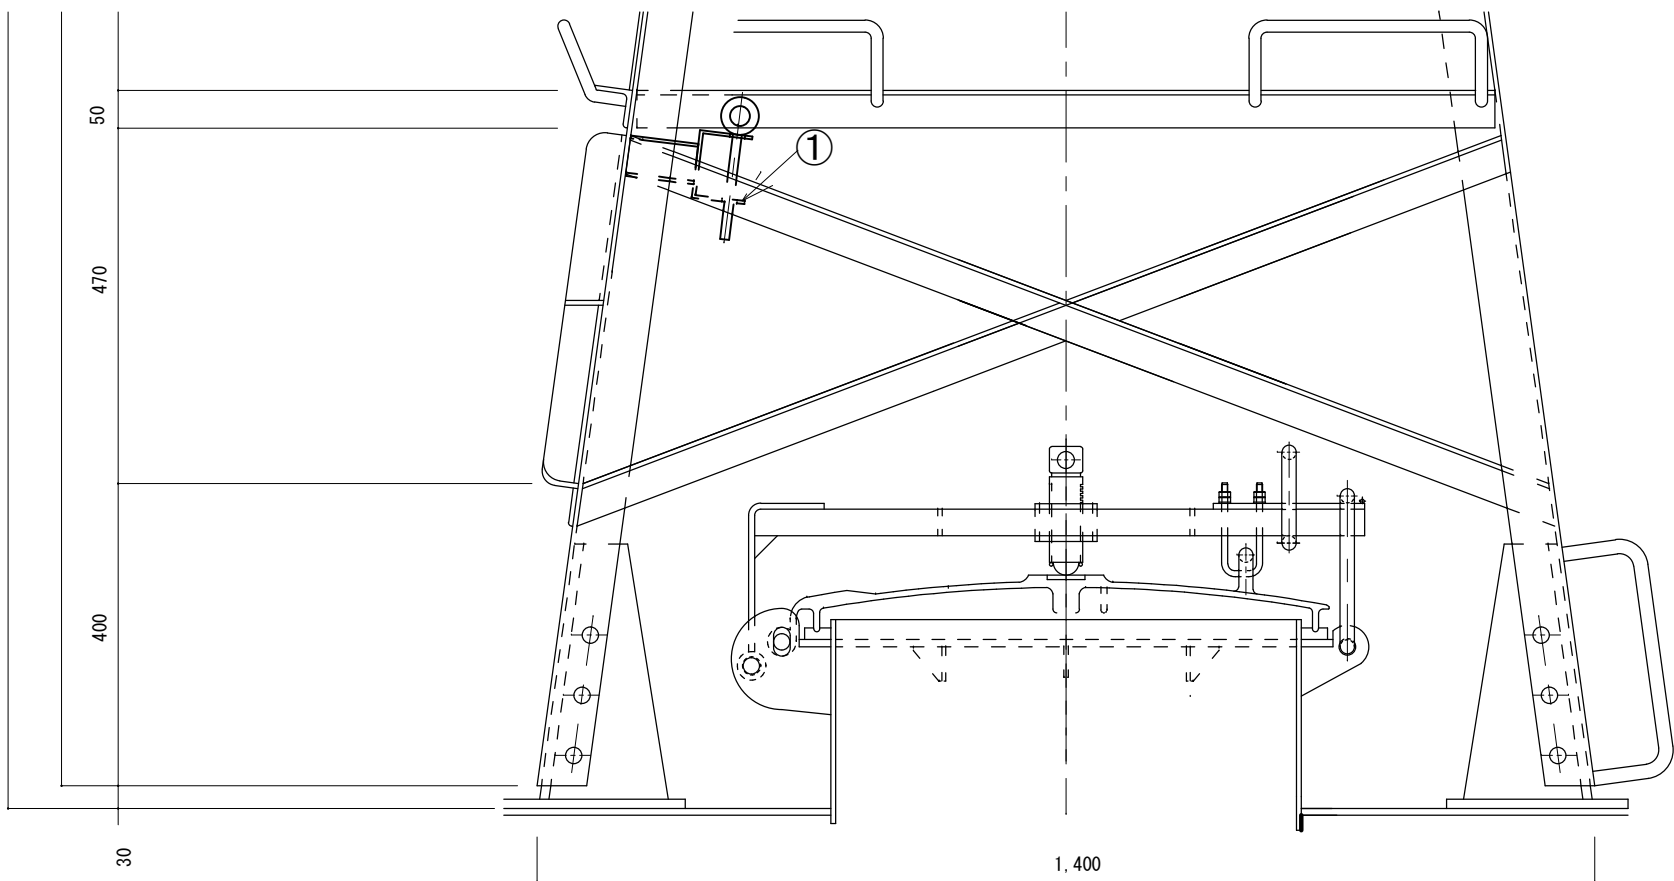

マンホール蓋留金具（既設再使用） 1/5
SUS304 PL4 φ12
SUS304 φ3 チェーン 50cm
※寸法は参考とし、取付位置は現場合わせて溶接にて取付する。

マンホール蓋留金具 取付図 S=1/10

部 番	名 称	材 料	規 格	数 量	単 位	備 考
1	マンホール蓋留金具	SUS304	PL4 φ12	1	箇所	標体番号 53547

件 名	標体修繕（第3回）		
図面名称	マンホール蓋留金具取付位置修繕		
縮 尺	図 示		図面番号
記 事		設計年度 R8	1 4
第五管区海上保安本部 交通部			